


Hótel Hásteinn

Nemandi : Auðunn Pálsson

BS Lokaverkefni vor 2012

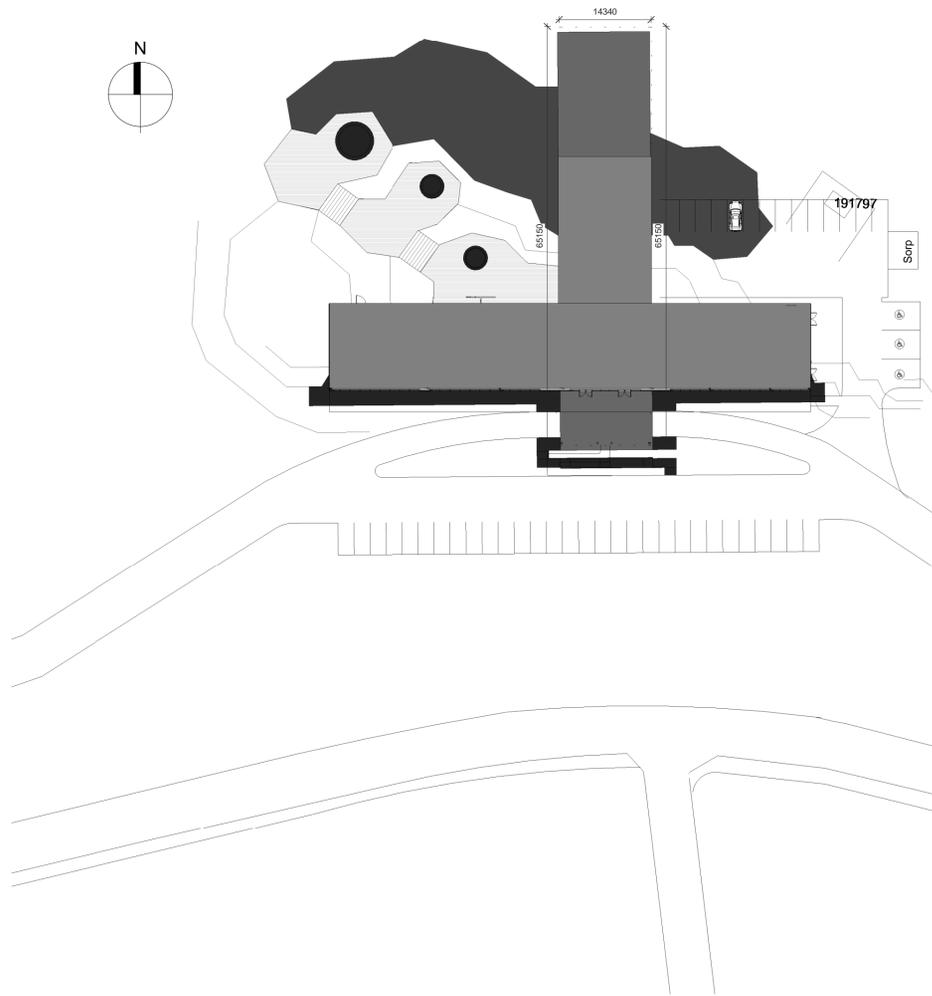

Byggingarlýsing

Landnr:167358 Staðgreinir: 8721-1-56420090

Fyrirhugaðri byggingu á Hótel má skipta í 2 hluta, 1 hæð er eldhús, veitingarsalur, móttaka, spa, tekkjasalur, sturtuástaða og starfsmanna aðstaða. 2-6 hæð eru hótel herbergi. Áætlaður starfsmannafjöldi er 25 manns. Gesta fjöldi getur farið uppí 230 manns. Aðkoma að sorpgámum er austan megin við húsið aftanlega við bílastæði starfsmanna.

Table with 2 columns: Stærðir, Area. Rows: 1 hæð (1333 m2), 2. hæð (936 m2), 3.hæð (936 m2), 4.hæð (936 m2), 5.hæð (936 m2), 6.hæð (936 m2).

Samtals 6013 m2

Byggingarform og efni.

Byggingin er staðsteypt, en með hólplötum í lof og gólf. Byggingin er einangruð að utan með 125mm steinullareinangrun og klædd með Zink panil frá áttak með ál undirkerfi. Flóttastigar verða að minnsta kosti A-R30.

Útveggir: 200 mm staðsteyptir einangraðir með 125 mm steinull og klæddir með Zink panil. Innveggir: Innveggir fyrir utan steypa burðarveggi verða gipsplötu veggir með 120 mm stálleiðurum, stálstöðum 90 mm settum á víxl, og tvöfalt gips beggja vegna. Grind fylt með 120 mm steinullarplötum 32 kg/m3. Veggir milli herbergja og á milli herbergja og ganga verða EI60 og með 52dB hljóðdempun. Sama uppbygging og hér að ofan. Aðrir veggir innan herbergja verða gipsveggir með 70 mm stálstöðum, fyltir með 70 mm steinull 32kg/m3 og klæddir með tvöföldu 12,5 mm gipsi með hljóðdempun 48 dB.

Gluggar og Hurðir:

Verða úr álín og verða settir í eftir að húsið hefur verið steypt. Þéttingar verða m.a úr álindum EPDM dúk milli glugga og útveggja. Öpanleg fög virka sem björgunarop þar sem við á.

Allar klæðningar eru í flokki 1. Verða úr álín og verða settir í eftir að húsið hefur verið steypt. Þéttingar verða m.a úr álindum EPDM dúk milli glugga og útveggja. Öpanleg fög virka sem björgunarop þar sem við á.

Vottun steyptra eininga. Fyrirhugað er að kaupa steyptra hólplötur í milligölf að aðila sem hefur tilskyldar vottanir á framleiðslu síns.

Herbergi Herbergin eru að mestu tveggja manna herbergi, öll herbergi eru með sturtu. Á hverri hæð eru herbergi sniðin að þörlum hreyfihamlaðra.

Table with 2 columns: Herbergjafjöldi, Count. Rows: Heðbundin herbergi (85), Herbergi hreyfihamlaða (30), Heildar herbergjafjöldi (115).

Ferilmál Gert er ráð fyrir aðgangi hreyfihamlaðra um nánast alla bygginguna. Bifreiðastæði fyrir hreyfihamlaða verða við aðalinnangang. Ein lyfta verður í húsinu og gengur hún frá 1 hæð að 6 hæð.

Veitingaraðstaða Veitingaaðstaða verður á 1 hæð.

Lofræsting

Allt húsið verður lofræst með útsögs og innblæstri frá herbergjum og öpanlegum gluggum. Lofræsting og aðrar laagnir verða í hördittum lagastöðum sem verða aðgengilegir frá göngum og myndu þeir lóðrétt brunahólf upp í gegnum bygginguna. Veitingarsalur, líkamsrækt, spa og önnur rými á 1 hæð verða lofræst með lofræstikerfi.

Hljóðvist Varðandi hljóðtæknilega hönnun í Hótel Vestmannaeyjar hefur verið lögð áhersla á að hafa hljóðvistina sem besta bæði hvað varðar hljóðdeyfingu í rýmum með því að beita fjölbreytilegum hljóðsogaðuferðum og einnig að tryggja sem best hljóðeinangrun, bæði milli rýma innanhúss og hljóðeinangrun gegn úthávaða. Hönnunin tekur til eftirlitarráða þátt.

Almenn hljóðvist

Hljóðvist á göngum Á göngum verða Parket með dempanði undirlagi og ísogsløft sem tryggir mjög góða hljóðdeyfingu, sem er frumforsenda á hótalgöngum.

Hljóðeinangrun Hljóðeinangrun milli rýma innanhúss Lögð er áhersla á að hafa þykka steypu milli allra rýma eins og hægt er og hljóðeinangrandi vegg þess á milli.

Hljóðeinangrun gegn úthávaða Lögð er áhersla á hönnun glugga og val á gleri til að vinna gegn því að ríkjandi úthávaði berist inn í bygginguna.

Table with 2 columns: Bifreiðastæði, Count. Rows: Bifreiðastæði (110 stæði), Bifreiðastæði hreyfihamlaða (8 stæði), Samtals (118 stæði).

Kólnunartölur: Samkvæmt byggingarreglugerð 1998

Table with 2 columns: þak, Útveggir, Gluggar, Gólf á fyllingu, Útveggir vegið meðaltal. Values: 0,2 W/m2K, 0,4 W/m2K, 2,0 W/m2K, 0,3 W/m2K, 0,85 W/m2K.

Brunavarnir: Brunasamstæður 1.Hæð er einn brunasamstæða Veitingarsalur, eldhús, móttaka, spa. Hver hæð skiptist í ígildi tveggja brunasamstæðna, stærst u.þ.b. 420 m2. Hæða skil verða a.m.k. REI60.

Brunavarnir: Brunasamstæður 1.Hæð er einn brunasamstæða Veitingarsalur, eldhús, móttaka, spa. Hver hæð skiptist í ígildi tveggja brunasamstæðna, stærst u.þ.b. 420 m2. Hæða skil verða a.m.k. REI60.

Brunahólf Stigahús eru almennt sér brunahólf aðskilin með a.m.k. A-EI60 veggjum og a.m.k. EI-CS30 hurðum. Miðkjarnastigahús tengist herbergjagöngum með slúsu með tveimur E-CS30 hurðum.. Eldhús verður sér brunahólf aðskilið frá miðkjarna með a.m.k. EI60 veggjum og E-C60 hurðum Hótelherbergi verða sér brunahólf með a.m.k. EI60 byggingarhlutum og EI-CS30 hurðum. Herbergjagangar verða sér brunahólf aðskildir frá herbergjum með a.m.k. EI60 veggjum og E-CS30 hurðum. Starfsmannarymi í eldri hluta eru sér brunahólf. Líkamsrækt 1 hæð verður sér brunahólf. Veitingarsalur 1 hæð verða sér brunahólf. Lofræstikerfi 1 hæð verður sér brunahólf. Gluggar sem eru hvor fyrir ofan annan í hæð minni 1,2 skal gengið þannig frá að þeir verði a.m.k. E30. Öll gistisherbergi sem vísa að yfirbyggða garðinum skulu vera með reykþéttum gluggum. Herbergjahurðir á göngum á 2-6.hæð skulu vera reykþéttar og með hurðapumpum sem tengjast hurðasegli.

Flóttaleiðir Frá herbergjagöngum eru ávallt tvær óháðar flóttaleiðir. Hvergi er lengra í útgang eða annað brunahólf en 25 metrar. Hurðir frá göngum og móttöku og öðrum söllum þar sem vænta má fjölmennis kulu búnaðaropnarbúnaði (panikslám) skv. ÍST EN 1125:1997.

Klæðningar Allar klæðningar (utan- og innanhúss) verða í flokki 1 og gólfefni í flokki G. Utanhússklæðningar verða í flokki 1.

Brunaviðvörðunarkerfi Viðkennt númerað brunaviðvörðunarkerfi verður í öllu húsinu skv. Reglum Mannvirkjastofnunar í ÍTEN54. Kerfið verður tengt viðurkenndri vaktstöð. Undirstöð ásamt yfirflitsmynd verður í anddyri hússins.

Vatnsúðakerfi Byggingin verður öll varin með sjálfvirku vatnsúðakerfi. Auk þess verða hótélherbergi sem eru í framhluta (snúa í suður) varin með sjálfvirku vatnsúðakerfi. Vatnsúðakerfi verða hönnuð skv. NFPA 13. Kerfin verða tengd við viðurkennda vaktstöð. Klefi með stjórnbúnaði fyrir vatnsúðakerfi verður í sér brunahólf

Reyklosun Reykblásari verður á lofræsti kerfi (á þaki). Blásarinn afkastar a.m.k. 5 m3/s og fer í gang við brunaboð.

Lofræstikerfi Þannig skal gengið frá lofræsikerfum að þau rýri ekki brunahólfun byggingarinnar og stuðli ekki að reykútbreiðslu við bruna. Hótelherbergi í byggingarinnar verða með útsögi frá böðum. Tryggt skal að reykur berist ekki á milli hótélherbergja t.d. með því að setja reyklokur tengdar brunaviðvörðunarkerfi á hvern útsogstokk. Í brunasamstæðuskilum skulu vera reykþéttar brunalokur (a.m.k. E-S60) sem loka við boð frá brunaviðvörðunarkerfi.

Stigleiðsla Í aðalstigahúsi í byggingarinnar og stigahúsi í norðurenda enda verður komið fyrir stigleiðslum fyrir slökkviliðið. Tengistútar fyrir inndælingu inn á stigleiðslur verður við alaðinnangang en einnig við inngang í starfsmanna aðstöðu.

Slöngukefli og slökkvitæki Slöngukefli og slökkvitæki verða sett upp í öllu húsinu. Slöngukeflin verða sett upp þannig að þau nái út í öll horn. Slökkvitæki skulu staðsett við brunaslöngur en auk þess vera í öllum eldhúsum og öðrum brunahólfum þar sem aukin hættu er á eldi. Slökkvitækin skulu sett upp í samvinnu við Brunavarnir Vestmannaeyjar eða brunahönnuð.

Út- og neyðarlýsing Út- og neyðarlýsing verður sett upp í öllu húsinu skv. Byggingarreglugerð og ÍSTEN 1838. Reikna skal með a.m.k. 1 lux á flóttaleiðum en 0,5 lux á öðrum svæðum.

Eftirlit og viðhald brunavarkerfa Þjónustusamningur verður gerður um eftirlit og viðhald á brunavarkerfum hússins skv. Kröfum Mannvirkjastofnunar (vatnsúðakerfi, brunaviðvörðunarkerfi, ásamt jaðarbúnaði, handvirkur slökkvibúnaður, út- og neyðarlýsing).

Table with 4 columns: Reikna, Landnúmer, Matshlutanúmer, Dags. Rows: Reikningi lokið, Prenta, Brúttóflötur, Brúttó rúmmál, Birt flatarmál, Skiptarúmmál.

Skráningartafla: Hótel Hásteinn

Landnúmer: 167358 Staðgreinir: 18721-1-56420090 Matshlutanúmer: 01

Skrásetjari: Auðunn Pálsson Kennitala: 230973-5619 Dags.: 20.5.2012

Útgáfa: 4.01b © 1998 Fasteignamat ríkisins, Borgartúni 21, 105 Reykjavík.


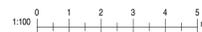


Table with 4 columns: Útg., Dags., Skýring, Br.af. Content: Lokaverkefni HR vor 2012, Afstöðumynd, Hannað af: AP, Matshluti: Author, Mælikvarði: 1:500, Yfirfari af: AP, Dagsetning: 21.05.2012, Auðunn Pálsson, Míðun 3. - 245 - Sandgerði, 824-1095 - 422-7997, Kennitala:240973-5619, Netfang - audunnp@ru.is, 00-00, 100




1 Hæð 1
101 1 : 100

- Skýringar:
- GN: Gólfniðurfall
 - LR: Loftræsting
 - BO: Björgunarop
 - R: Reykskyrnjari
 - ST: Steypukvóti
 - GK: Gólfkvóti
 - NB: Nedribrún glugga
 - EB: Efribrún glugga
 - Flóttaleið
 - Stjómstöð
 - brunaviðvörðunarkerfis

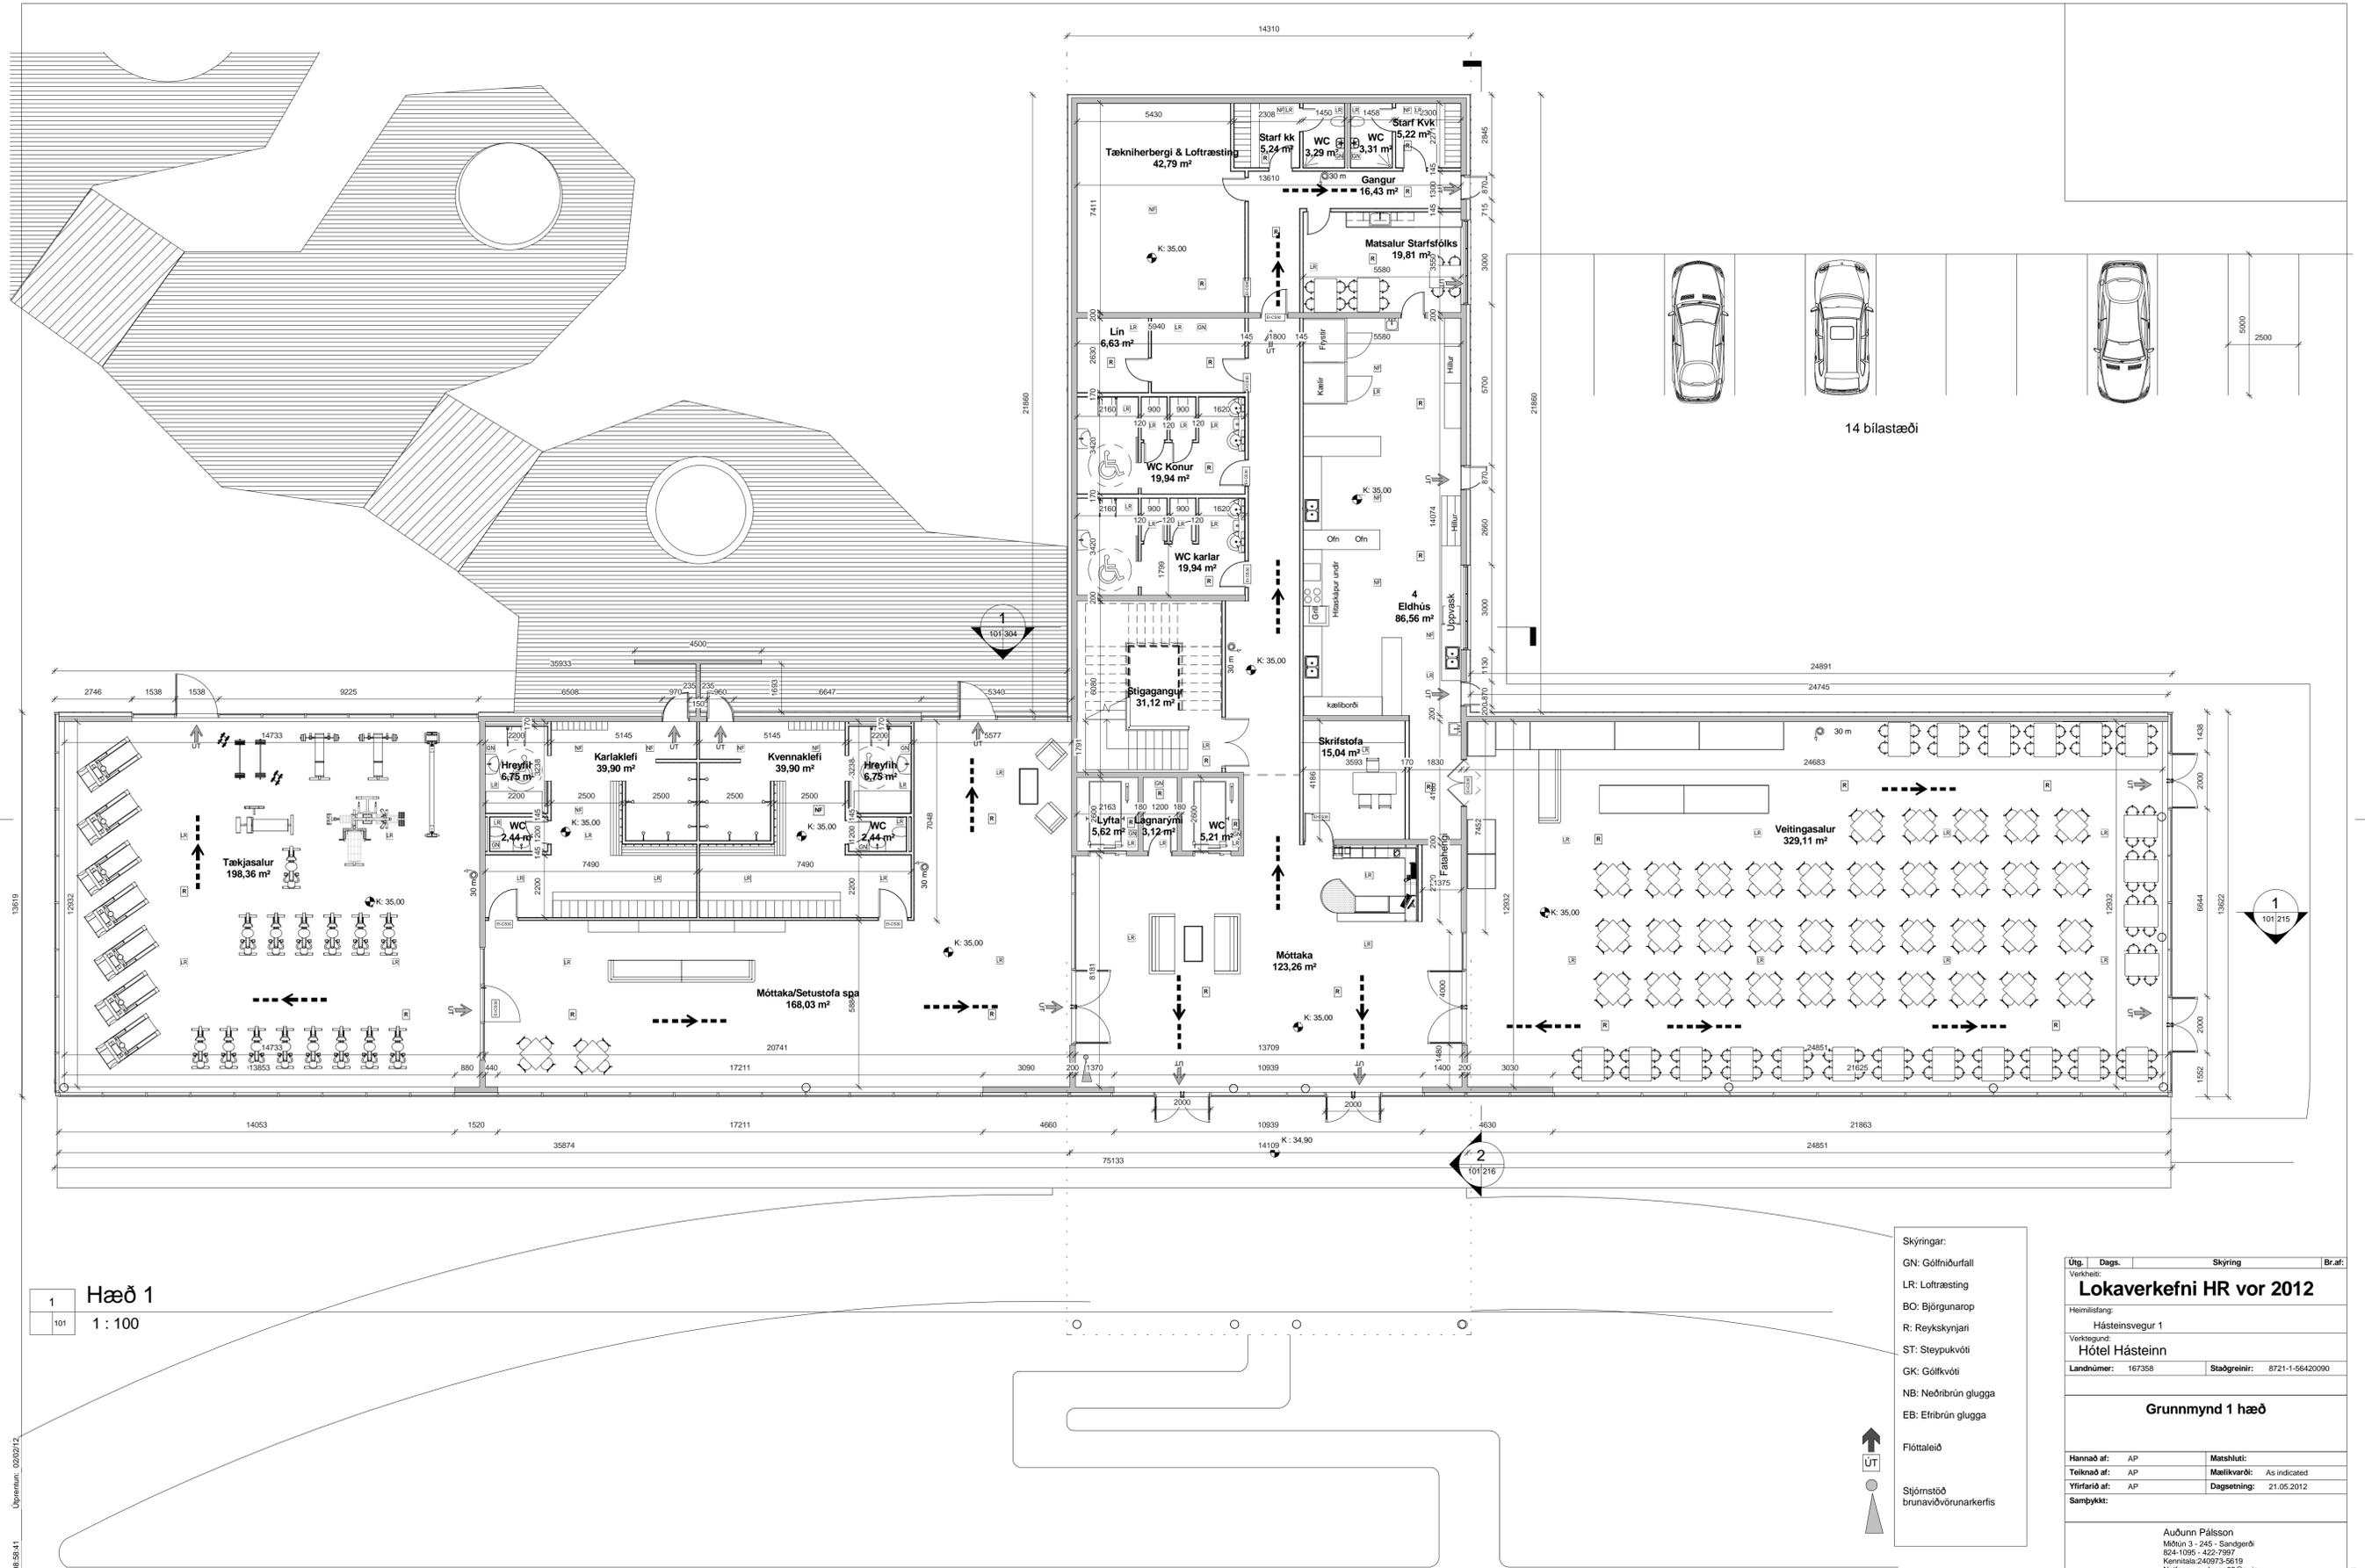

Útg.	Dags.	Skýring	Br. af:
Verkhelt:			
Lokaverkefni HR vor 2012			
Heimilisfang:			
Hásteinsvegur 1			
Verkeignund:			
Hótel Hásteinn			
Landnúmer:	167358	Staðgreinir:	8721-1-56420090
Grunnmynd 1 hæð			
Hannað af:	AP	Matshluti:	
Telknað af:	AP	Mallikvarði:	As indicated
Yfirfarið af:	AP	Dagsetning:	21.05.2012
Samþykkt:			
Auðunn Pálsson			
Míttún 3 - 245 - Sandgerði			
824-1095 - 422-7997			
Netfang: 246973-5@is			
Netfang - auðunn@8.is			
00-00		A	101
Verknúmer	Svæði	Afangi	Ásyrgró
Númer	Útgáfa		

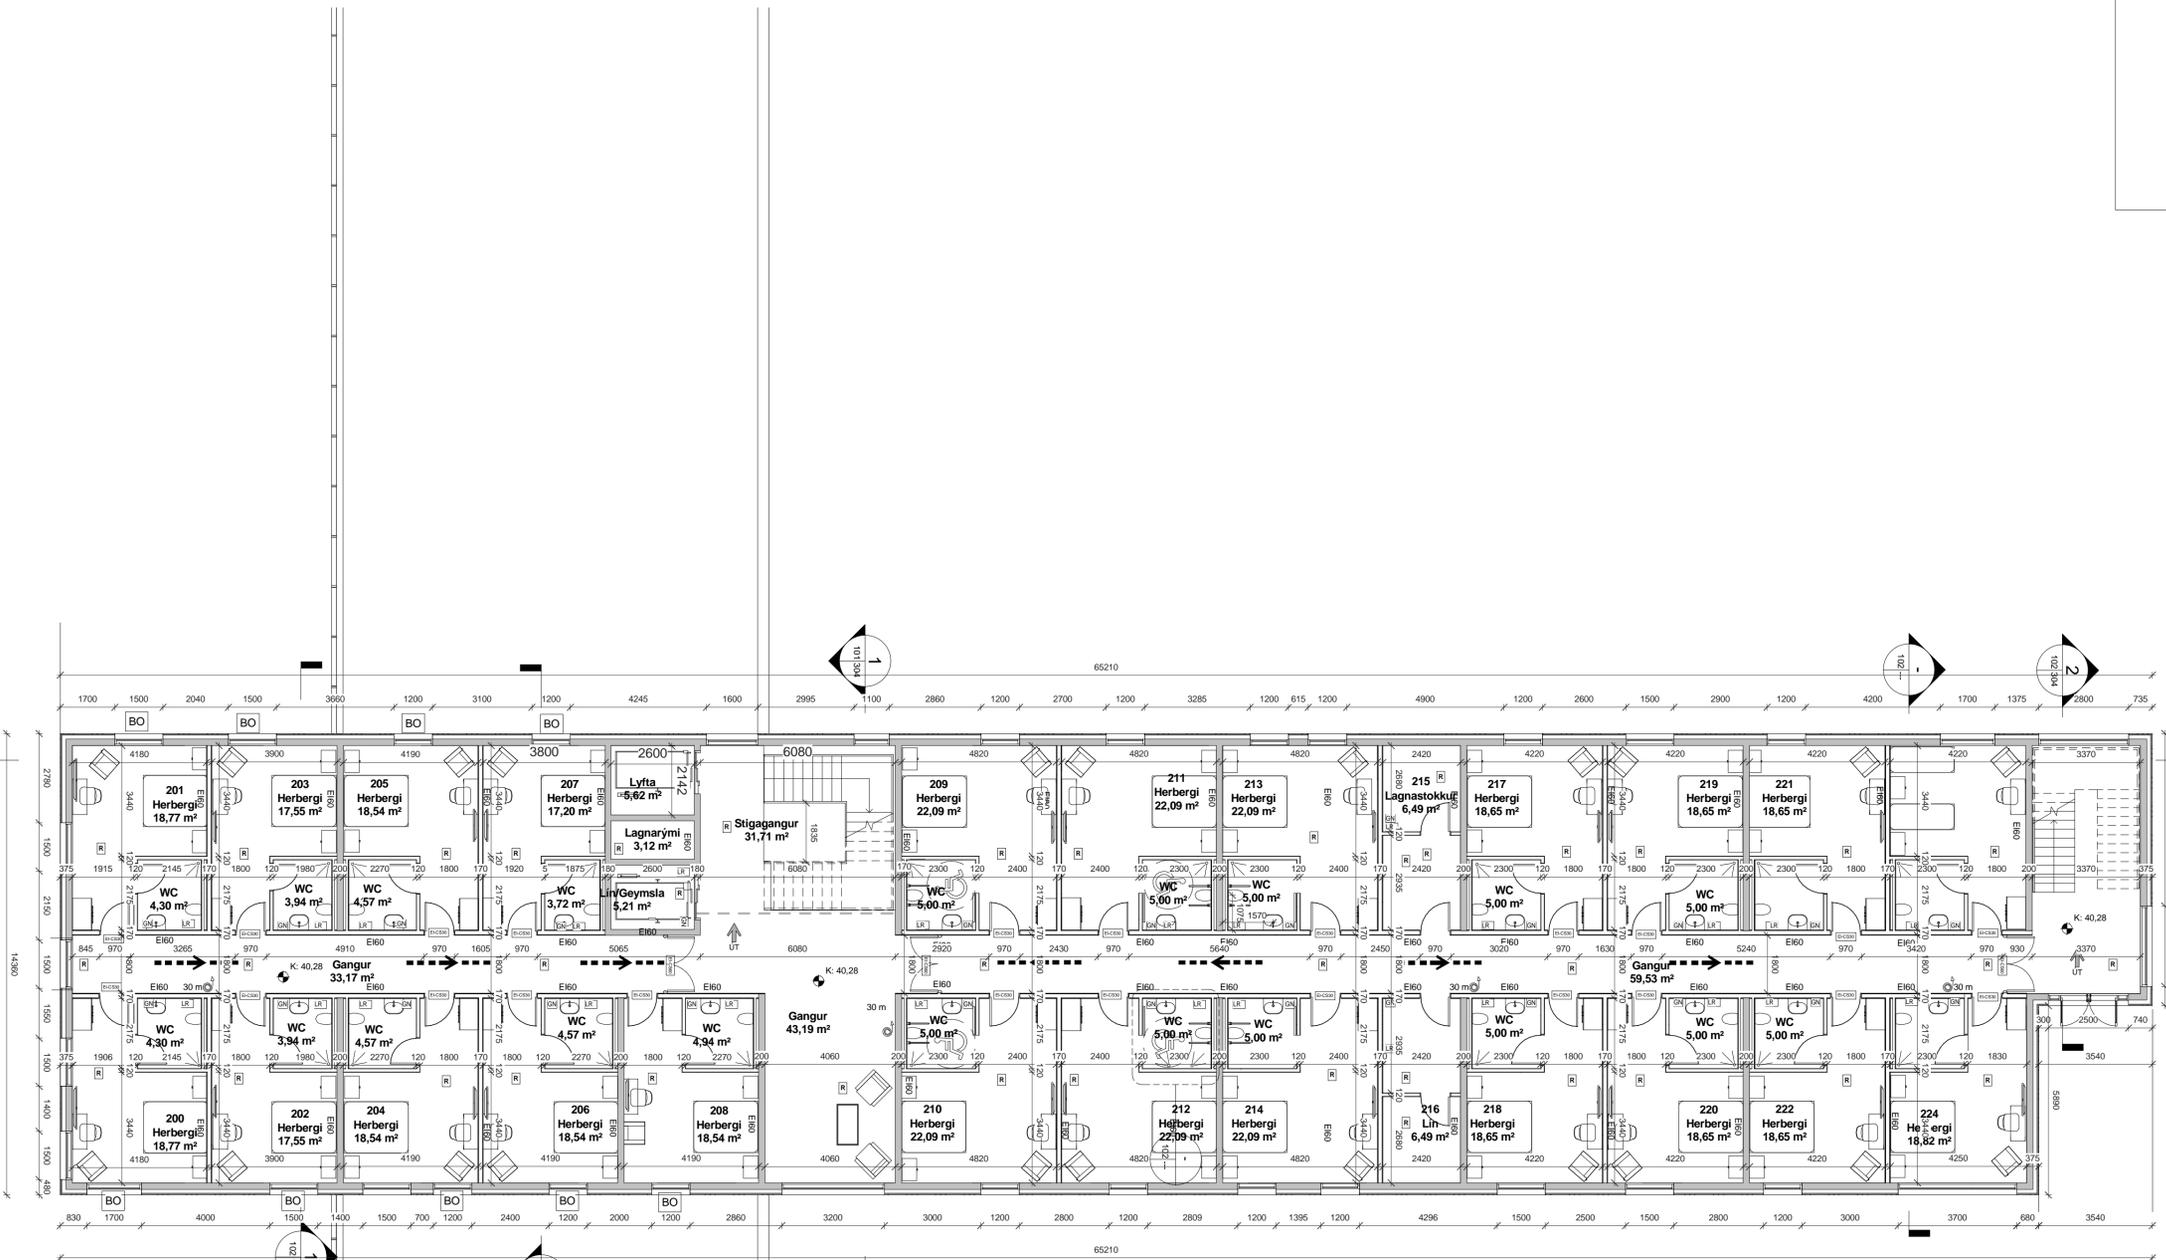


- Skýringar:
- GN: Gólfniðurfall
 - LR: Loftræsting
 - BO: Björgunarpop
 - R: Reykskynjarí
 - ST: Steypukvóti
 - GK: Gólfkvóti
 - NB: Neðribrún glugga
 - EB: Efribrún glugga
 - Flóttaleið
 - Stjómstöð
brunavörðunarkerfis

2 hæð.
1 : 100

Útg.	Dags.	Skýring	Br. af:
Verkefni:			
Lokaverkefni HR vor 2012			
Heimilisfang:			
Hásteinsvegur 1			
Verkefni:			
Hótel Hásteinn			
Landnúmer:	167358	Staðgreini:	8721-1-56420090
Grunnmynd 2 hæð			
Hannað af:	AP	Matshluti:	
Telknað af:	AP	Mallikvarði:	As indicated
Yfirfarið af:	AP	Dagsetning:	21.05.2012
Sambýkt:			
Auðunn Pálsson Míttún 3 - 245 - Sandgerði 824-1095 - 422-7997 Netfang: 245973-5@ru.is Netfang - audunn@9@ru.is			
00-00		A	102
Verknúmer	Svæði	Afangi	Ásýngi
Númer	Útgáfa		
<small>HÖNUNUR AKLUPR ER ALLAN RETT A TERNINGUM - FOLKFLÓUDA ER HÁÐ SKRIFLEGGI/SAMÞYGGI</small>			



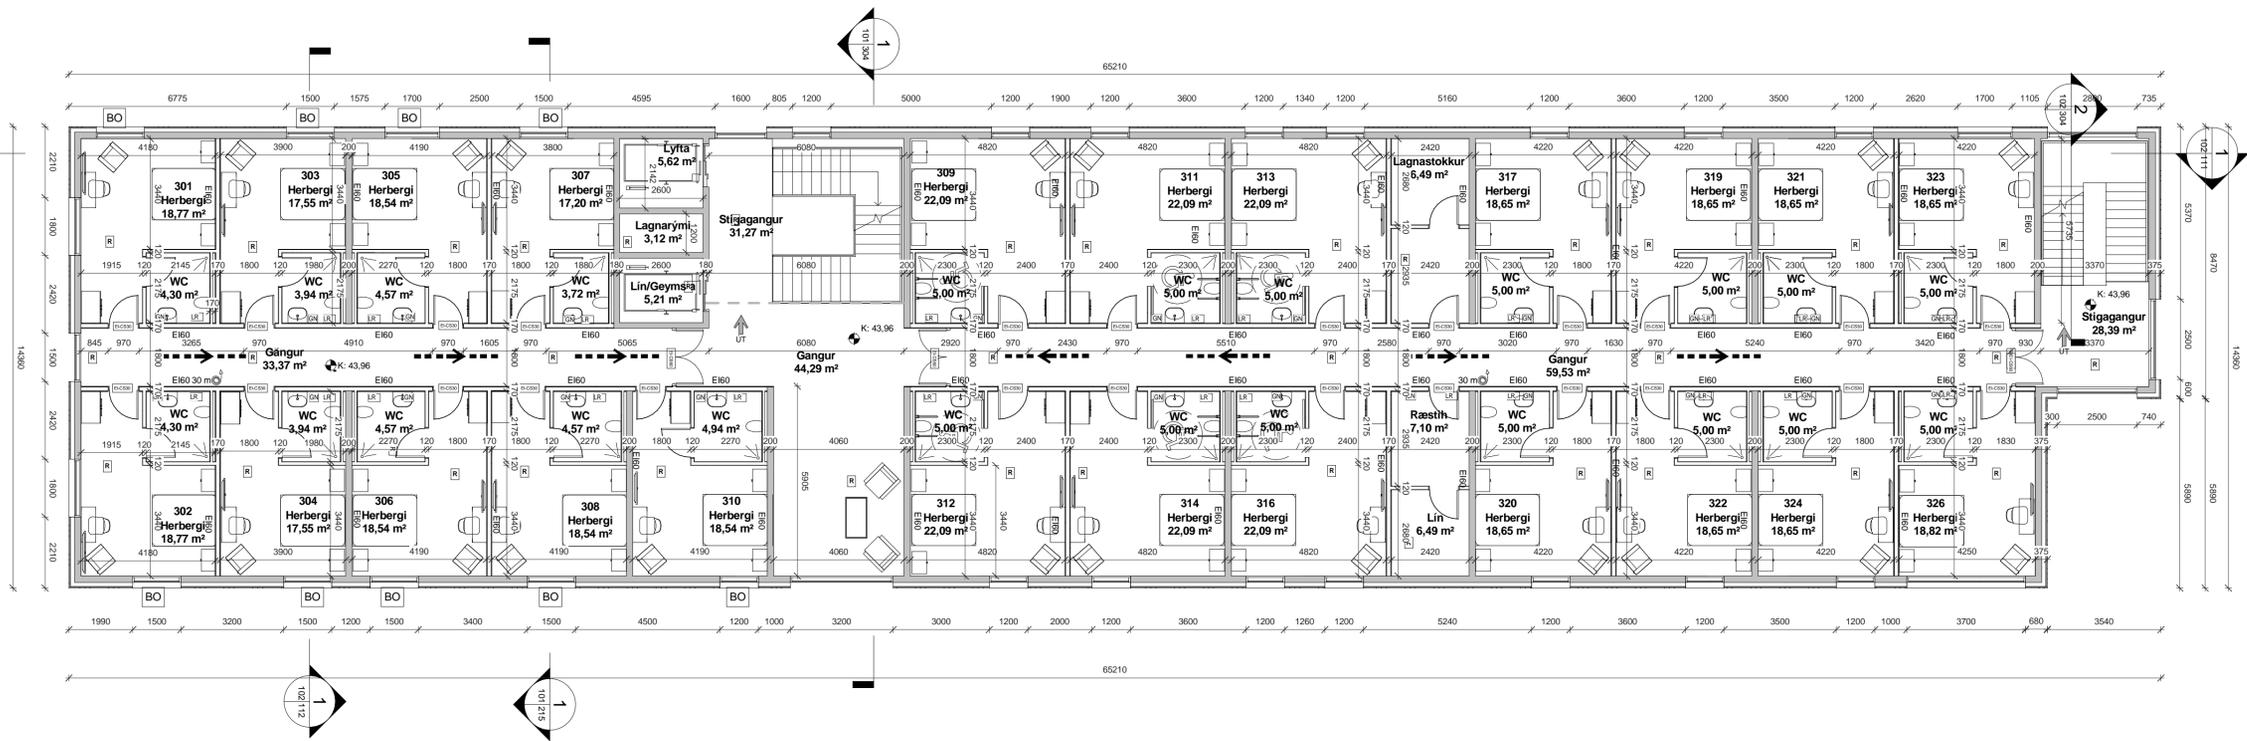

- Skýringar:
- GN: Gólfniðurfall
 - LR: Loftraesting
 - BO: Björgunarop
 - R: Reykskynjari
 - ST: Steypukvóti
 - GK: Gólfkvóti
 - NB: Neðribrún glugga
 - EB: Efribrún glugga
 - Flóttaleið
 - Stjórnsstöð
 - brunaviðvörðunarkerfis

1 3 hæð.
1:100

Útg.	Dags.	Skýring	Br.af.
Verkhelt:			
Lokaverkefni HR vor 2012			
Heimilisfang:			
Hásteinsvegur 1			
Verkeignund:			
Hótel Hásteinn			
Landnúmer:	167358	Staðgreini:	8721-1-56420090
Grunnmynd 3 hæð			
Hannað af:	AP	Matshluti:	
Telknað af:	AP	Mallikvarð:	As indicated
Yfirfarið af:	AP	Dagsetning:	21.05.2012
Samþykkt:			
Auðunn Pálsson Míttún 3 - 245 - Sandgerði 824-1095 - 422-7997 Netfang: 240973-5@is Netfang - audunnp@ru.is			
00-00		A	103
Verknumur	Svæði	Afangi	Ásýngd
Númer	Útgáfa		
HÖNNUNARSKULP ER ALLAN TETT A TERNINGUM - FOLDFOLDUR ER HÁÐ SÖRFLÖGU/SAMÞYKKT			






- Skýringar:
- GN: Gólfniúrfall
 - LR: Loftþræsing
 - BO: Björgunarop
 - R: Reykskyrnjari
 - ST: Steypukvóti
 - GK: Gólfkvóti
 - NB: Neðribrún glugga
 - EB: Efribrún glugga
 - Flóttaleið
 - Stjórstöð
 - brunaviðvörðunarkerfis




Útg.	Dags.	Skýring	Br.af.
Verkefni:			
Lokaverkefni HR vor 2012			
Heimilisfang:			
Hásteinsvegur 1			
Verkefni:			
Hótel Hásteinn			
Landnúmer:	167358	Staðgreini:	8721-1-56420090
Grunnmynd 5 hæðar			
Hannað af:	AP	Matshluti:	
Telknað af:	AP	Mallikvarði:	As indicated
Yfirfarið af:	AP	Dagsetning:	21.05.2012
Samþykkt:			
Auðunn Pálsson Míttún 3 - 245 - Sandgerði 824-1095 - 422-7997 Netfang: 240973-5@ru.is Netfang - auðunn@8@ru.is			
00-00			105
Verknúmer	Svæði	Afangi	Ásýngi
Númer	Útgáfa		
HÖNUNARSKULP ER ALLAN TETT A TERNINGUM - FOLDFOLDUR ER HÁÐ SKRIFLEIÐ/SAMÞYKKT			

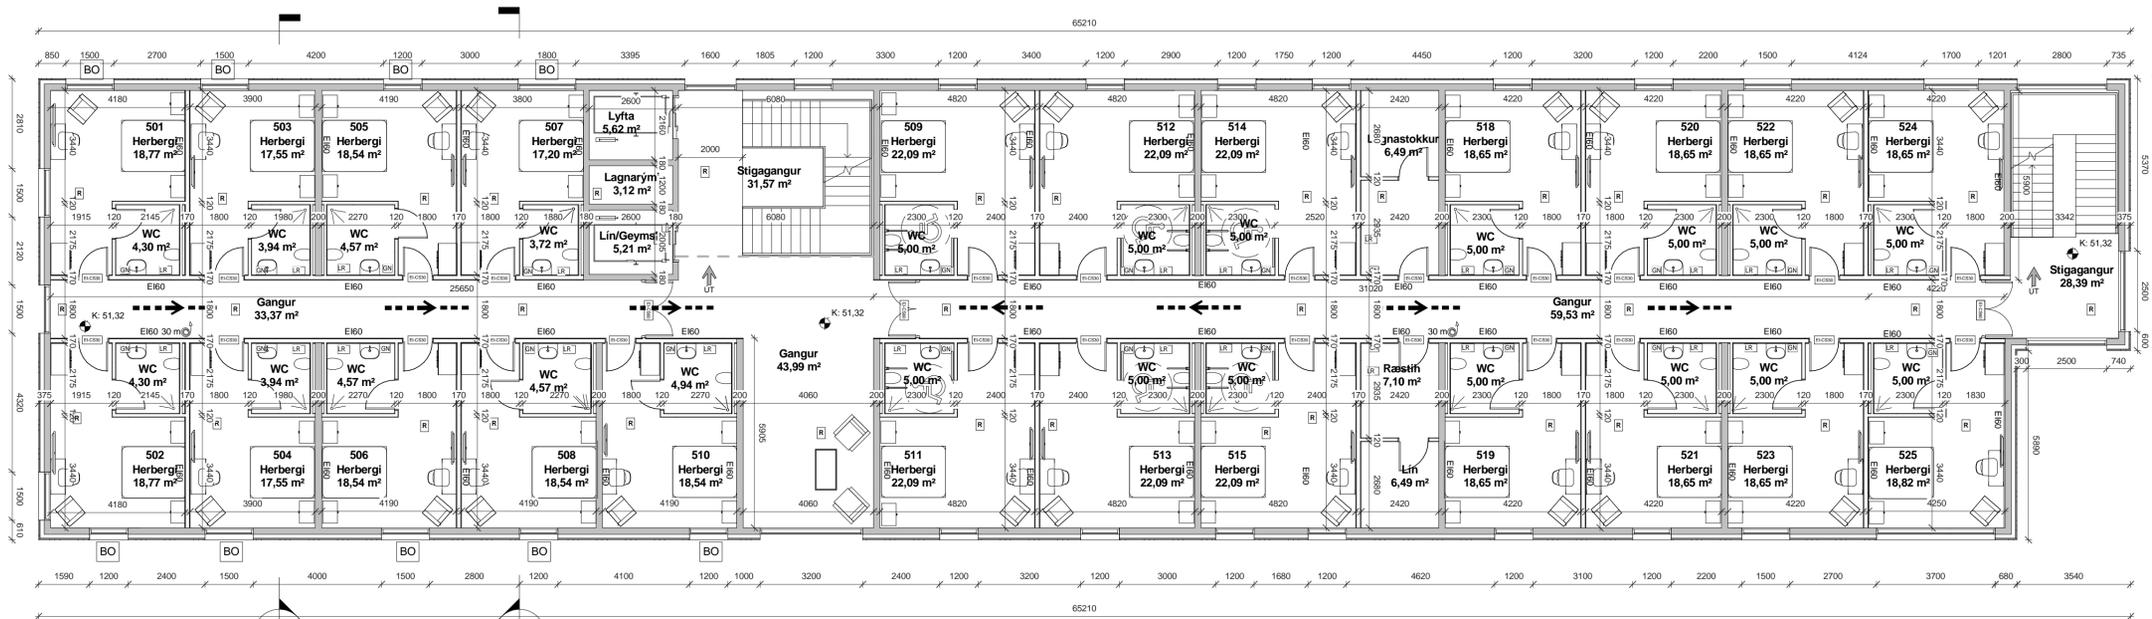

1 5 hæð.
1 : 100



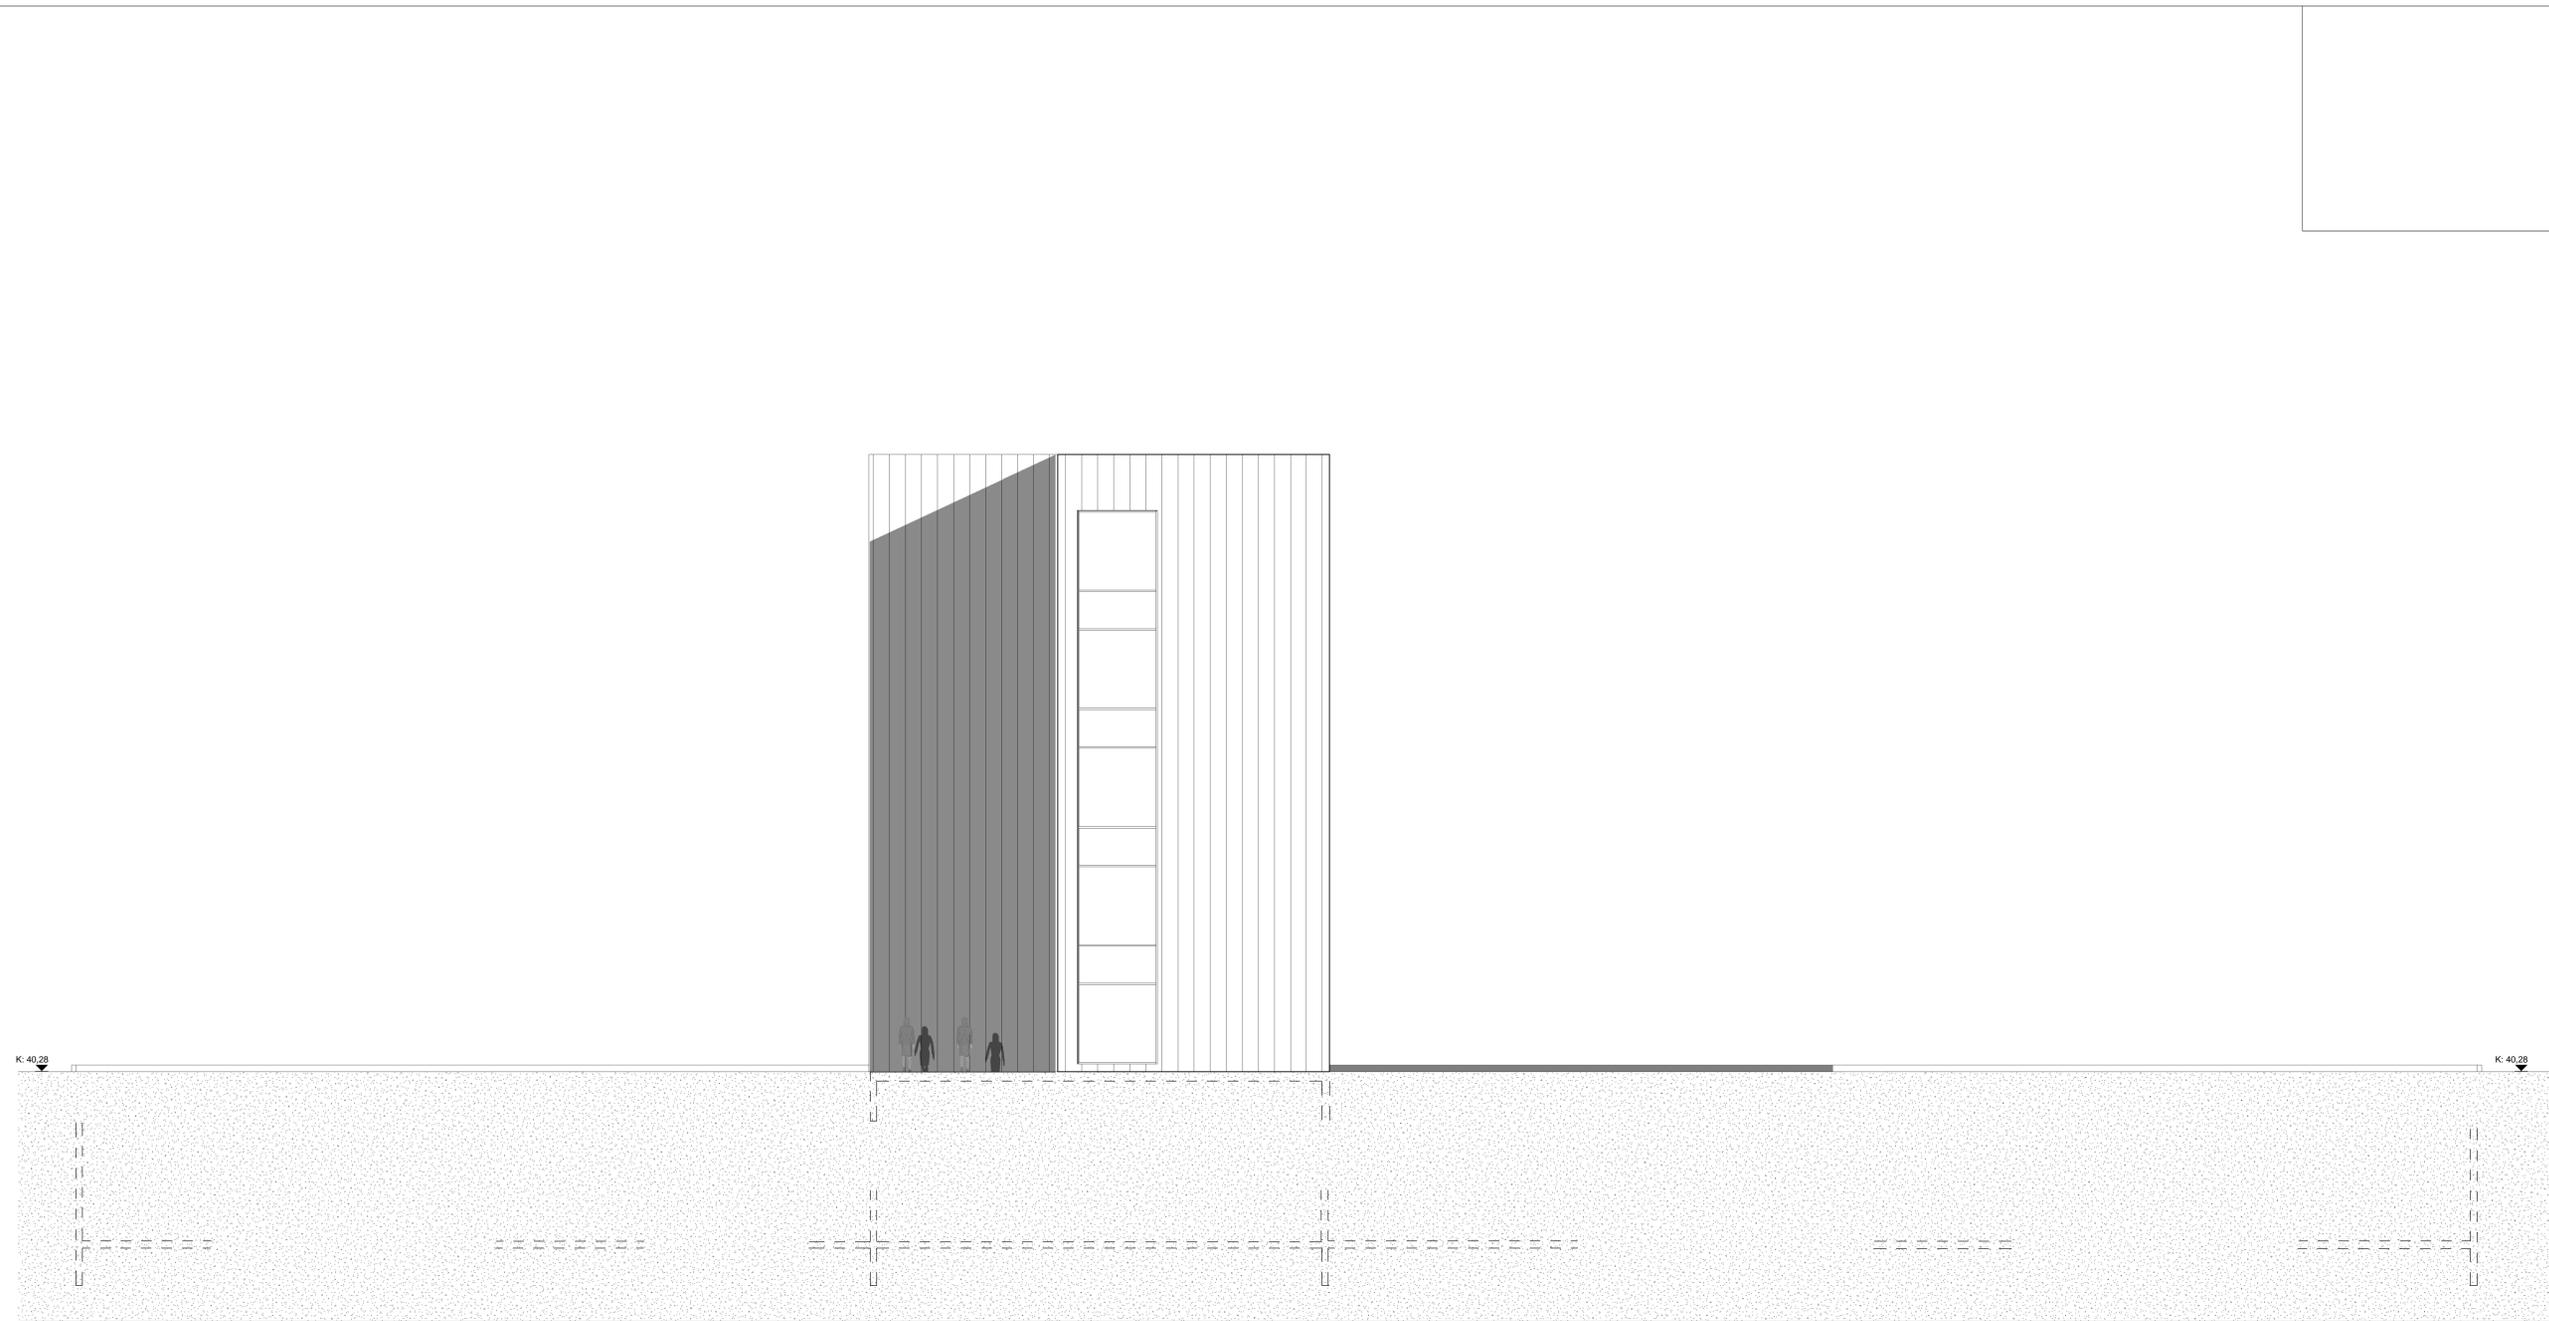


1
107

Norður
1 : 100

Útg.	Dags.	Skýring	Br.af.
Verkefni: Lokaverkefni HR vor 2012			
Heimilisfang: Hásteinsvegur 1			
Verkefni: Hótel Hásteinn			
Landnúmer:	167358	Staðgreini:	8721-1-56420090
Útlit Norður			
Hannað af:	AP	Matshluti:	
Telknað af:	AP	Mallikvarði:	1 : 100
Yfirfarið af:	AP	Dagsetning:	21.05.2012
Samþykkt:			
Auðunn Pálsson Miðun 3 - 245 - Sandgerði 824-1095 - 422-7997 Kennitala: 240973-5019 Netfang - audunnp08@ru.is			
00-00	—	—	A
Verknúmer	Svæði	Áfangi	Ábyrgð
Númer	Útgáfa		
<small>HÖNUNUR AKLUPUR SÉR ALAN FETTA TERNINGUM - FOLDFOLDUR ER HÁÐ SÖRFLÖG/SAMÞYKKT</small>			




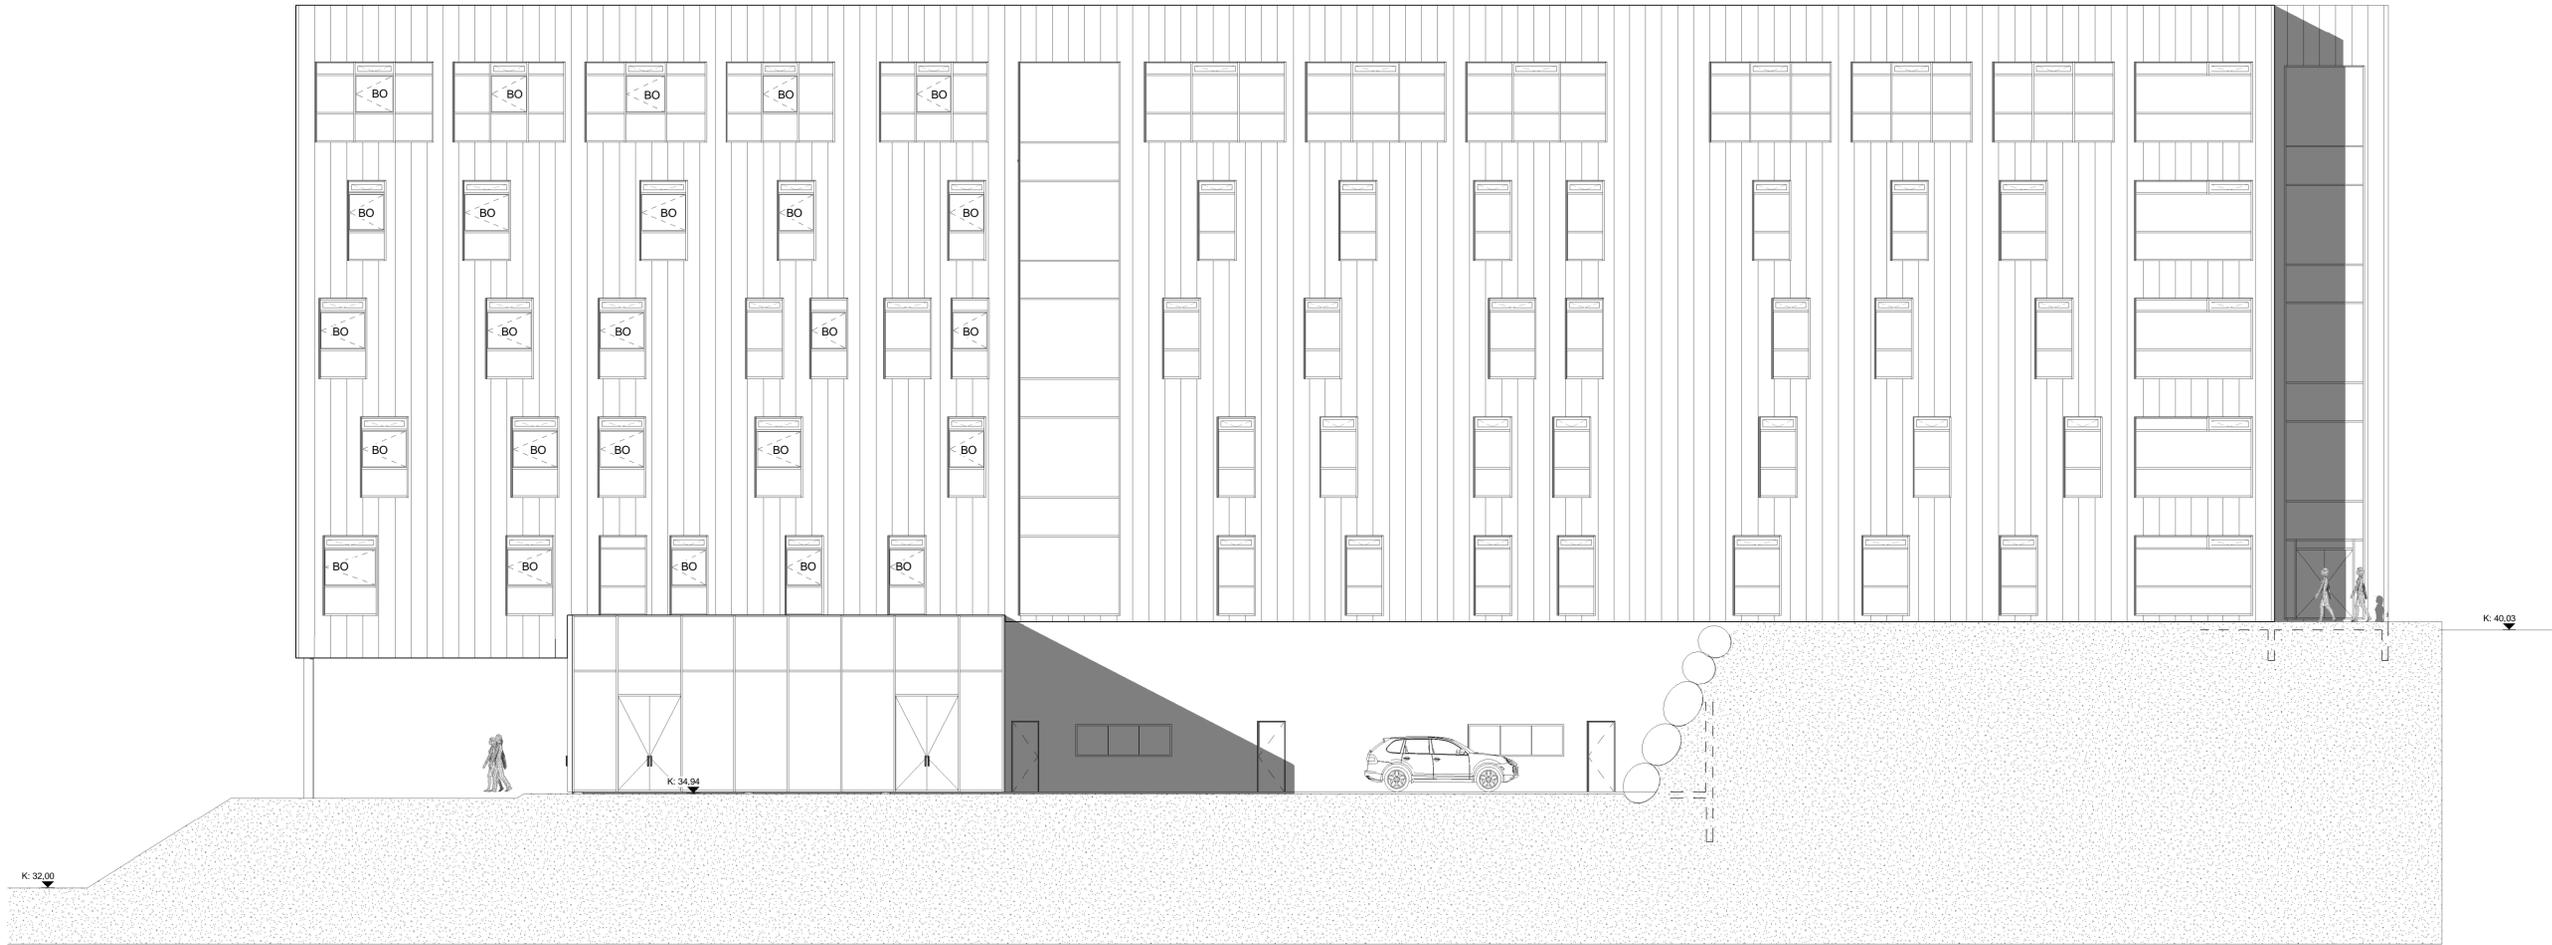

1 Austur
108 1 : 100

Útg.	Dags.	Skýring	Br.af.
Verkefni: Lokaverkefni HR vor 2012			
Heimilisfang: Hásteinsvegur 1			
Verkefni: Hótel Hásteinn			
Landnúmer:	167358	Staðgreinir:	8721-1-56420090
Útlit Austur			
Hannað af:	AP	Matshluti:	
Telknað af:	AP	Mallikvarði:	1 : 100
Yfirfarið af:	AP	Dagsetning:	21.05.2012
Samþykkt:			
Auðunn Pálsson Miðun 3 - 245 - Sandgerði 824-1095 - 422-7997 Netfang: 240973-5@ru.is Netfang - auðunnp@ru.is			
00-00	—	—	A 108
Verknumur	Svæði	Afangi	Ábyrgð
Númer	Útgáfa		
<small>HÖNUNDIRSKULUR SÉR ALAN FRETTA TERNINGUM - FOLUFLÓÐAN ER HÁÐ SKRIFLEGGI/SAMÞYKKT</small>			

Vistað: 21.5.2012 08:59:34
 Úprentur: 04/11/12

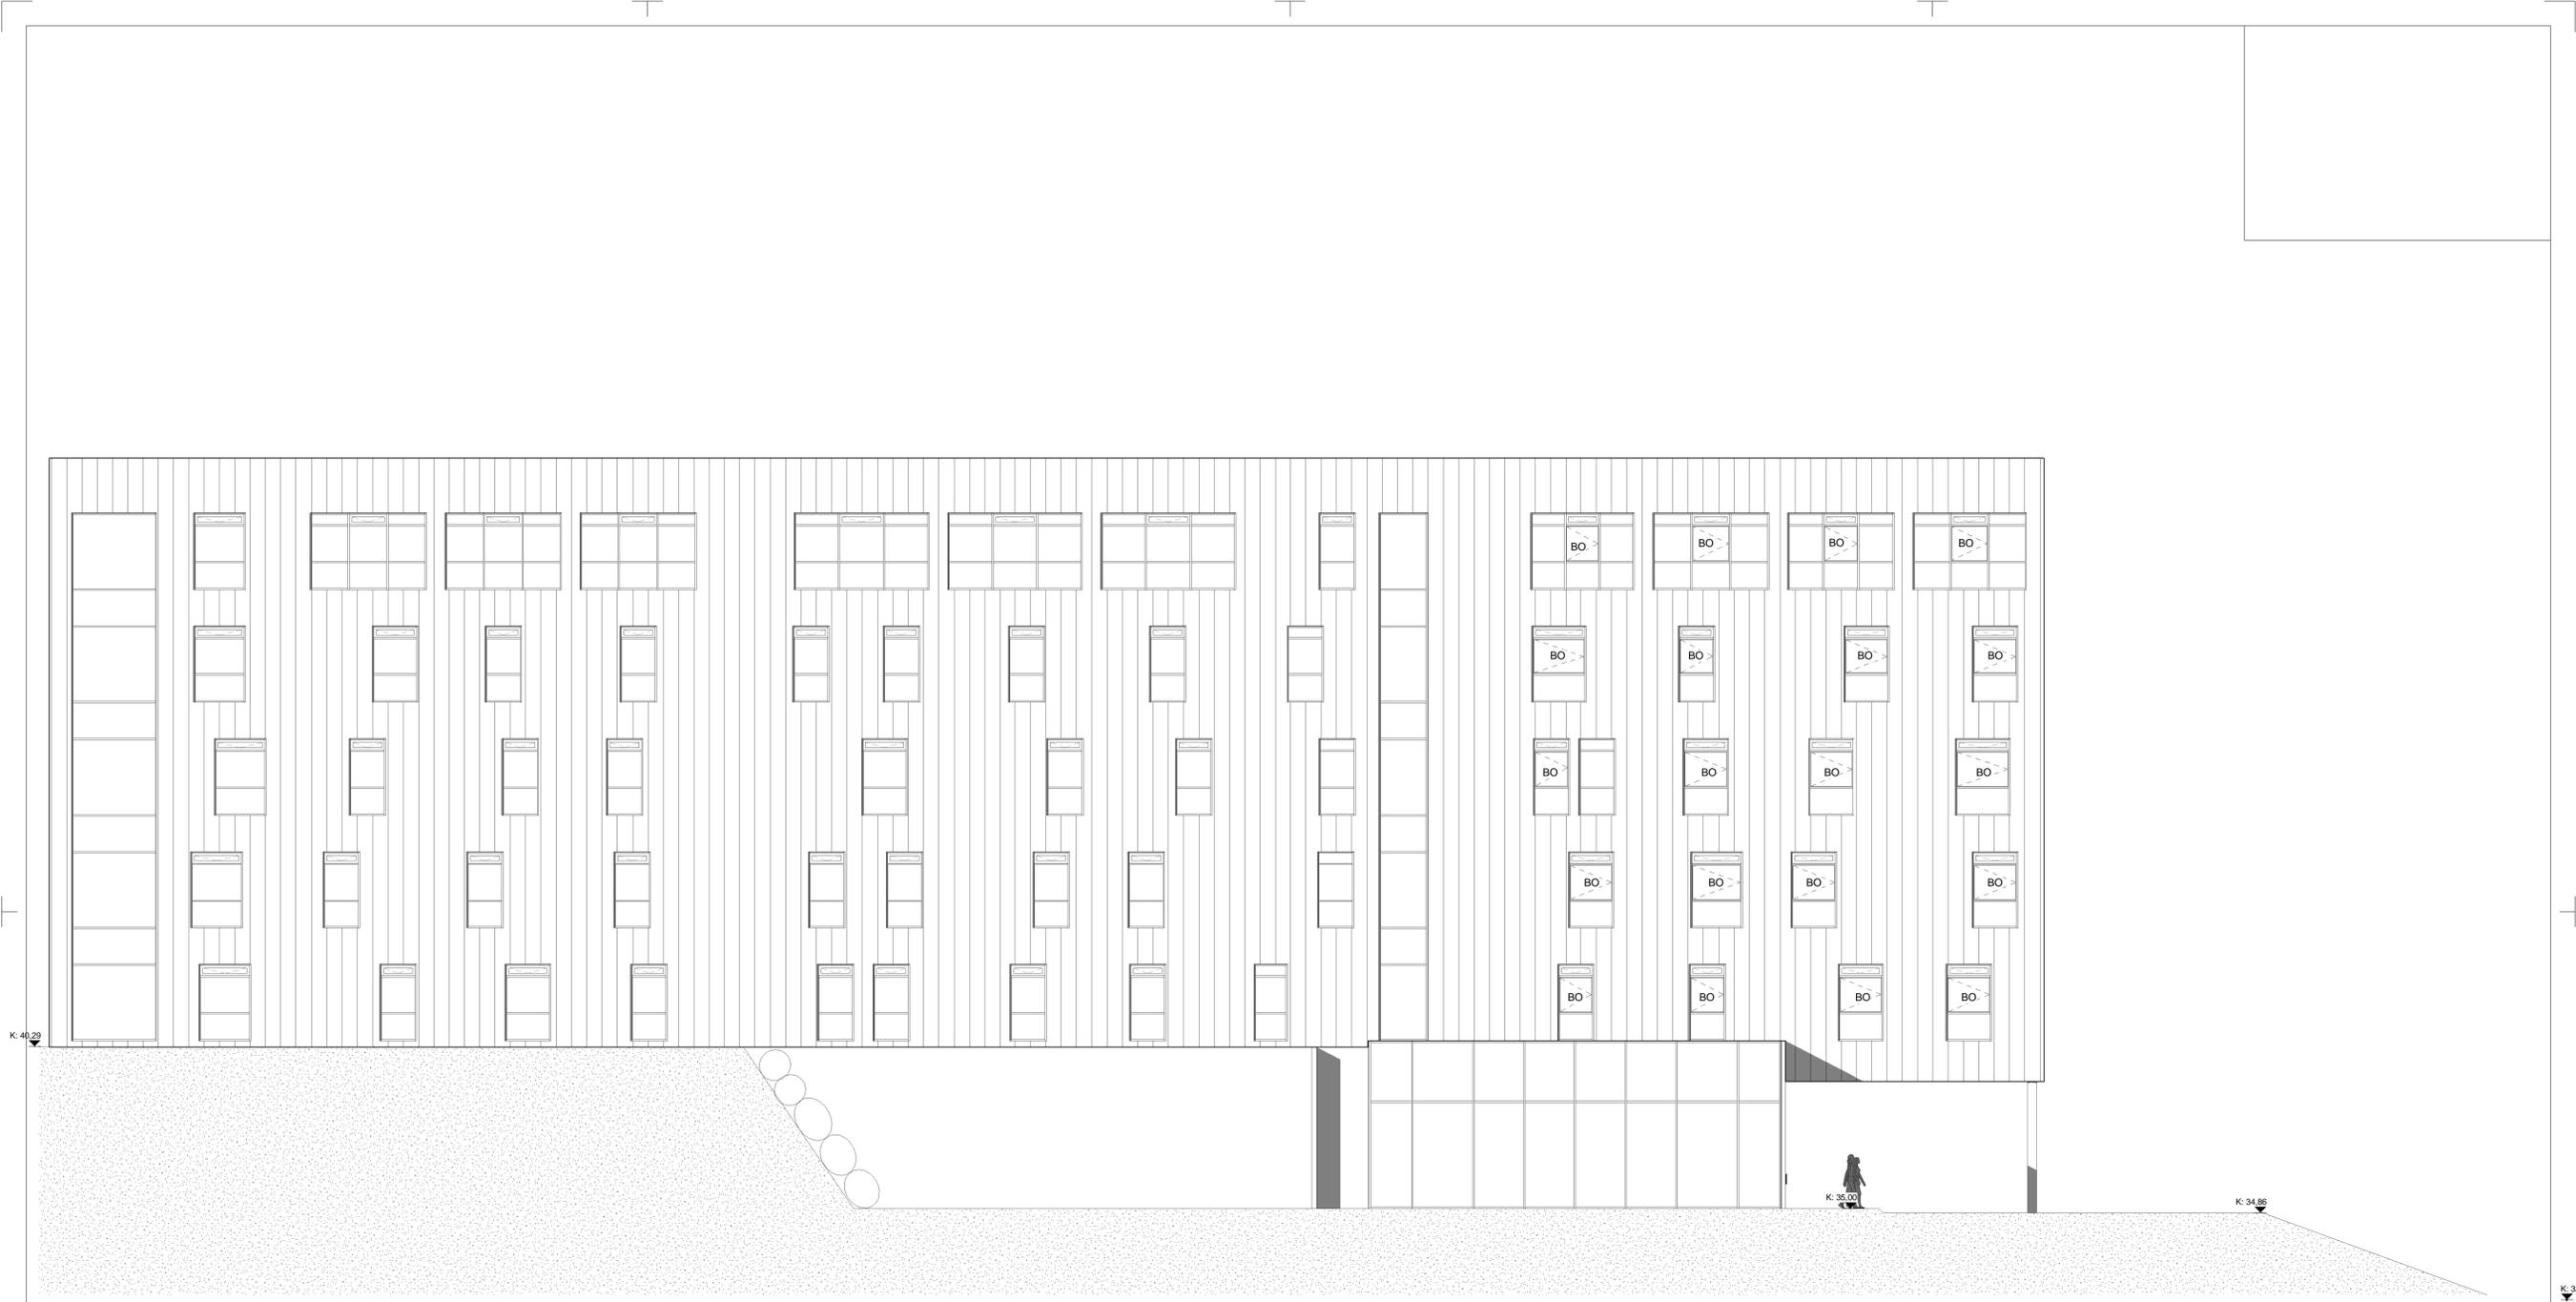

K: 40.00

K: 35.00

K: 34.66

K: 32.00


1 Vestur
109 1 : 100

Útg.	Dags.	Skýring	Br.af.
Lokaverkefni HR vor 2012			
Heimilisfang: Hásteinsvegur 1			
Verkefni: Hótel Hásteinn			
Landnúmer:	167358	Staðgreinir:	8721-1-56420090
Útlit Vestur			
Hannað af:	AP	Matshluti:	
Telknúmer af:	AP	Mallikvarði:	1 : 100
Yfirfarið af:	AP	Dagsetning:	21.05.2012
Samþykkt:			
Auðunn Pálsson Miðun 3 - 245 - Sandgerði 824-1095 - 422-7997 Netfang: 240973-5@ru.is Netfang - auðunnp@ru.is			
00-00	—	—	A 109
Verknúmer	Svæði	Áfangi	Ásýng
Númer	Útgáfa		
<small>HÖNNUNARSKULUR SÉR ALAN RETTA TIL TEKINGUM - FOLDFOLDUR ER HÁÐ SKRIFLEIÐI/SAMÞYKKT</small>			



Vestur_21.5.2012.08:59:45 Uprennur_041112

Bláttjólfur A1

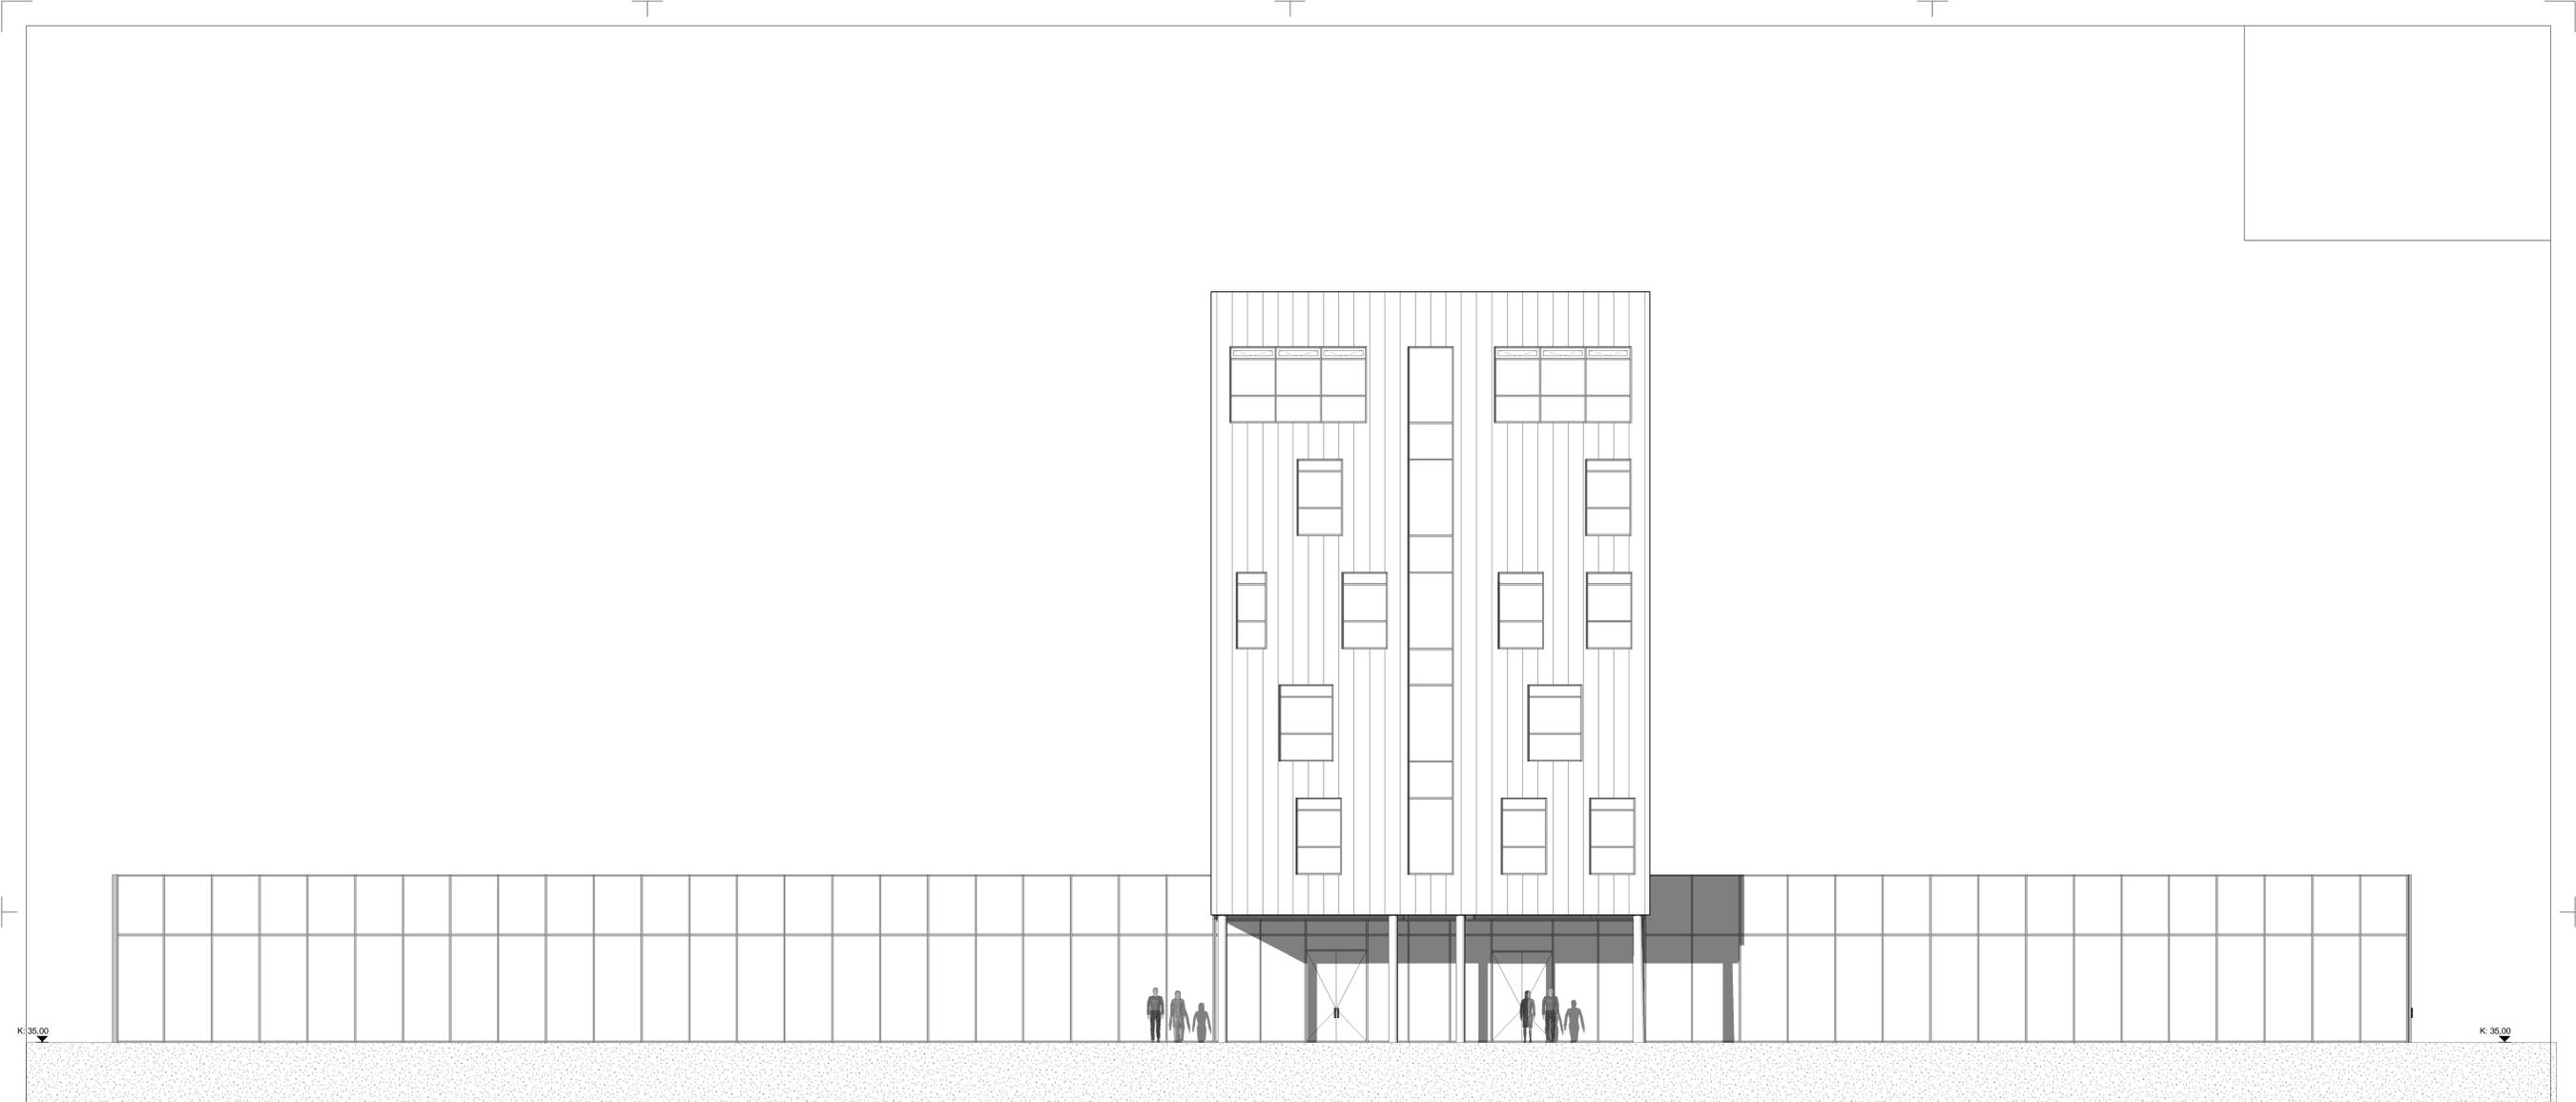


1 Suður
110 1 : 100

Útg.	Dags.	Skýring	Br.af.
Verkefni: Lokaverkefni HR vor 2012			
Heimilisfang: Hásteinsvegur 1			
Verkefngund: Hótel Hásteinn			
Landnúmer:	167358	Staðgreinir:	8721-1-56420090
Útlit Suður			
Hannað af:	AP	Matshlut:	
Telknúmer af:	AP	Mallikvarði:	1 : 100
Yfirfarið af:	AP	Dagsetning:	21.05.2012
Samþykkt:			
Auðunn Pálsson Miðun 3 - 245 - Sandgerði 824-1095 - 422-7997 Kennitala: 240973-5019 Netfang - audunnp@ru.is			
00-00	—	—	110
Verknúmer	Svæði	Afangi	Útgáfa
<small>HÖNNUNUR AKLUPUR SÉR ALAN RETTI A TERNINGUM - FOLKULDUR ER HÁÐ SKRIFLEGI SAMÞYKKT</small>			




Vistað: 21.5.2012 09:00:15
 Úprentur: 041112

Bláttíðni: A1

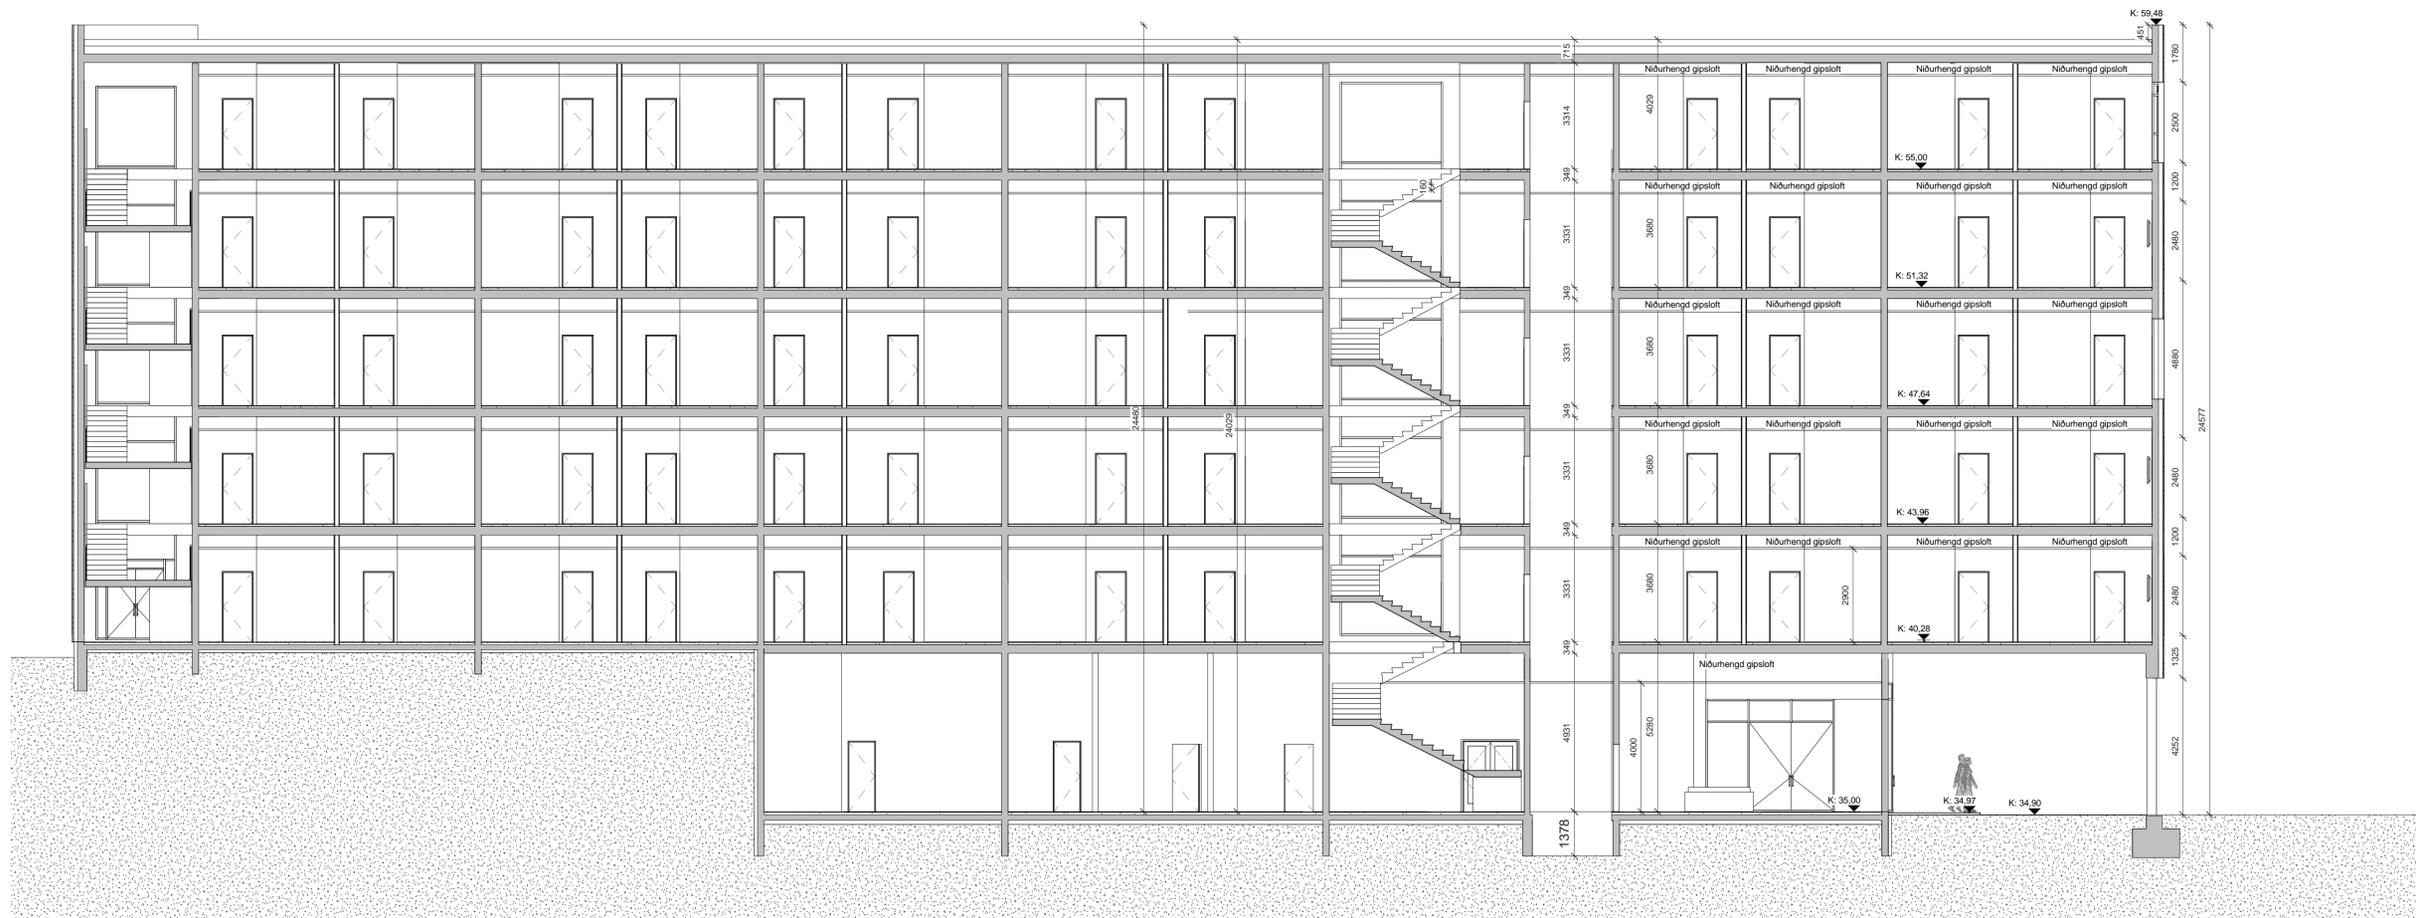

1 Snið 1
102/111 1 : 100

Útg.	Dags.	Skýring	Br.af.
Verkefni:			
Lokaverkefni HR vor 2012			
Heimilisfang:			
Hásteinsvegur 1			
Verkefni:			
Hótel Hásteinn			
Landnúmer:	167358	Staðgreini:	8721-1-56420090
Snið			
Hannað af:	AP	Matshluti:	
Telknað af:	AP	Mallikvarði:	1 : 100
Yfirfarið af:	AP	Dagsetning:	21.05.2012
Samþykkt:			
Auðunn Pálsson Miðun 3 - 245 - Sandgerði 524-1095 - 422-7997 Netfang: 240973-5@ru.is Netfang - auðunnp@ru.is			
00-00	-	-	A
Verknumur	Svæði	Afangi	Ábyrgð
Númer	Útgáfa	111	
<small>HÖNUNUR AKLUR ER ALLAN RETT A TERNINGUM - FOLDFOLDUR ER HÁÐ SKRIFLEIÐ/SAMÞYKKT</small>			

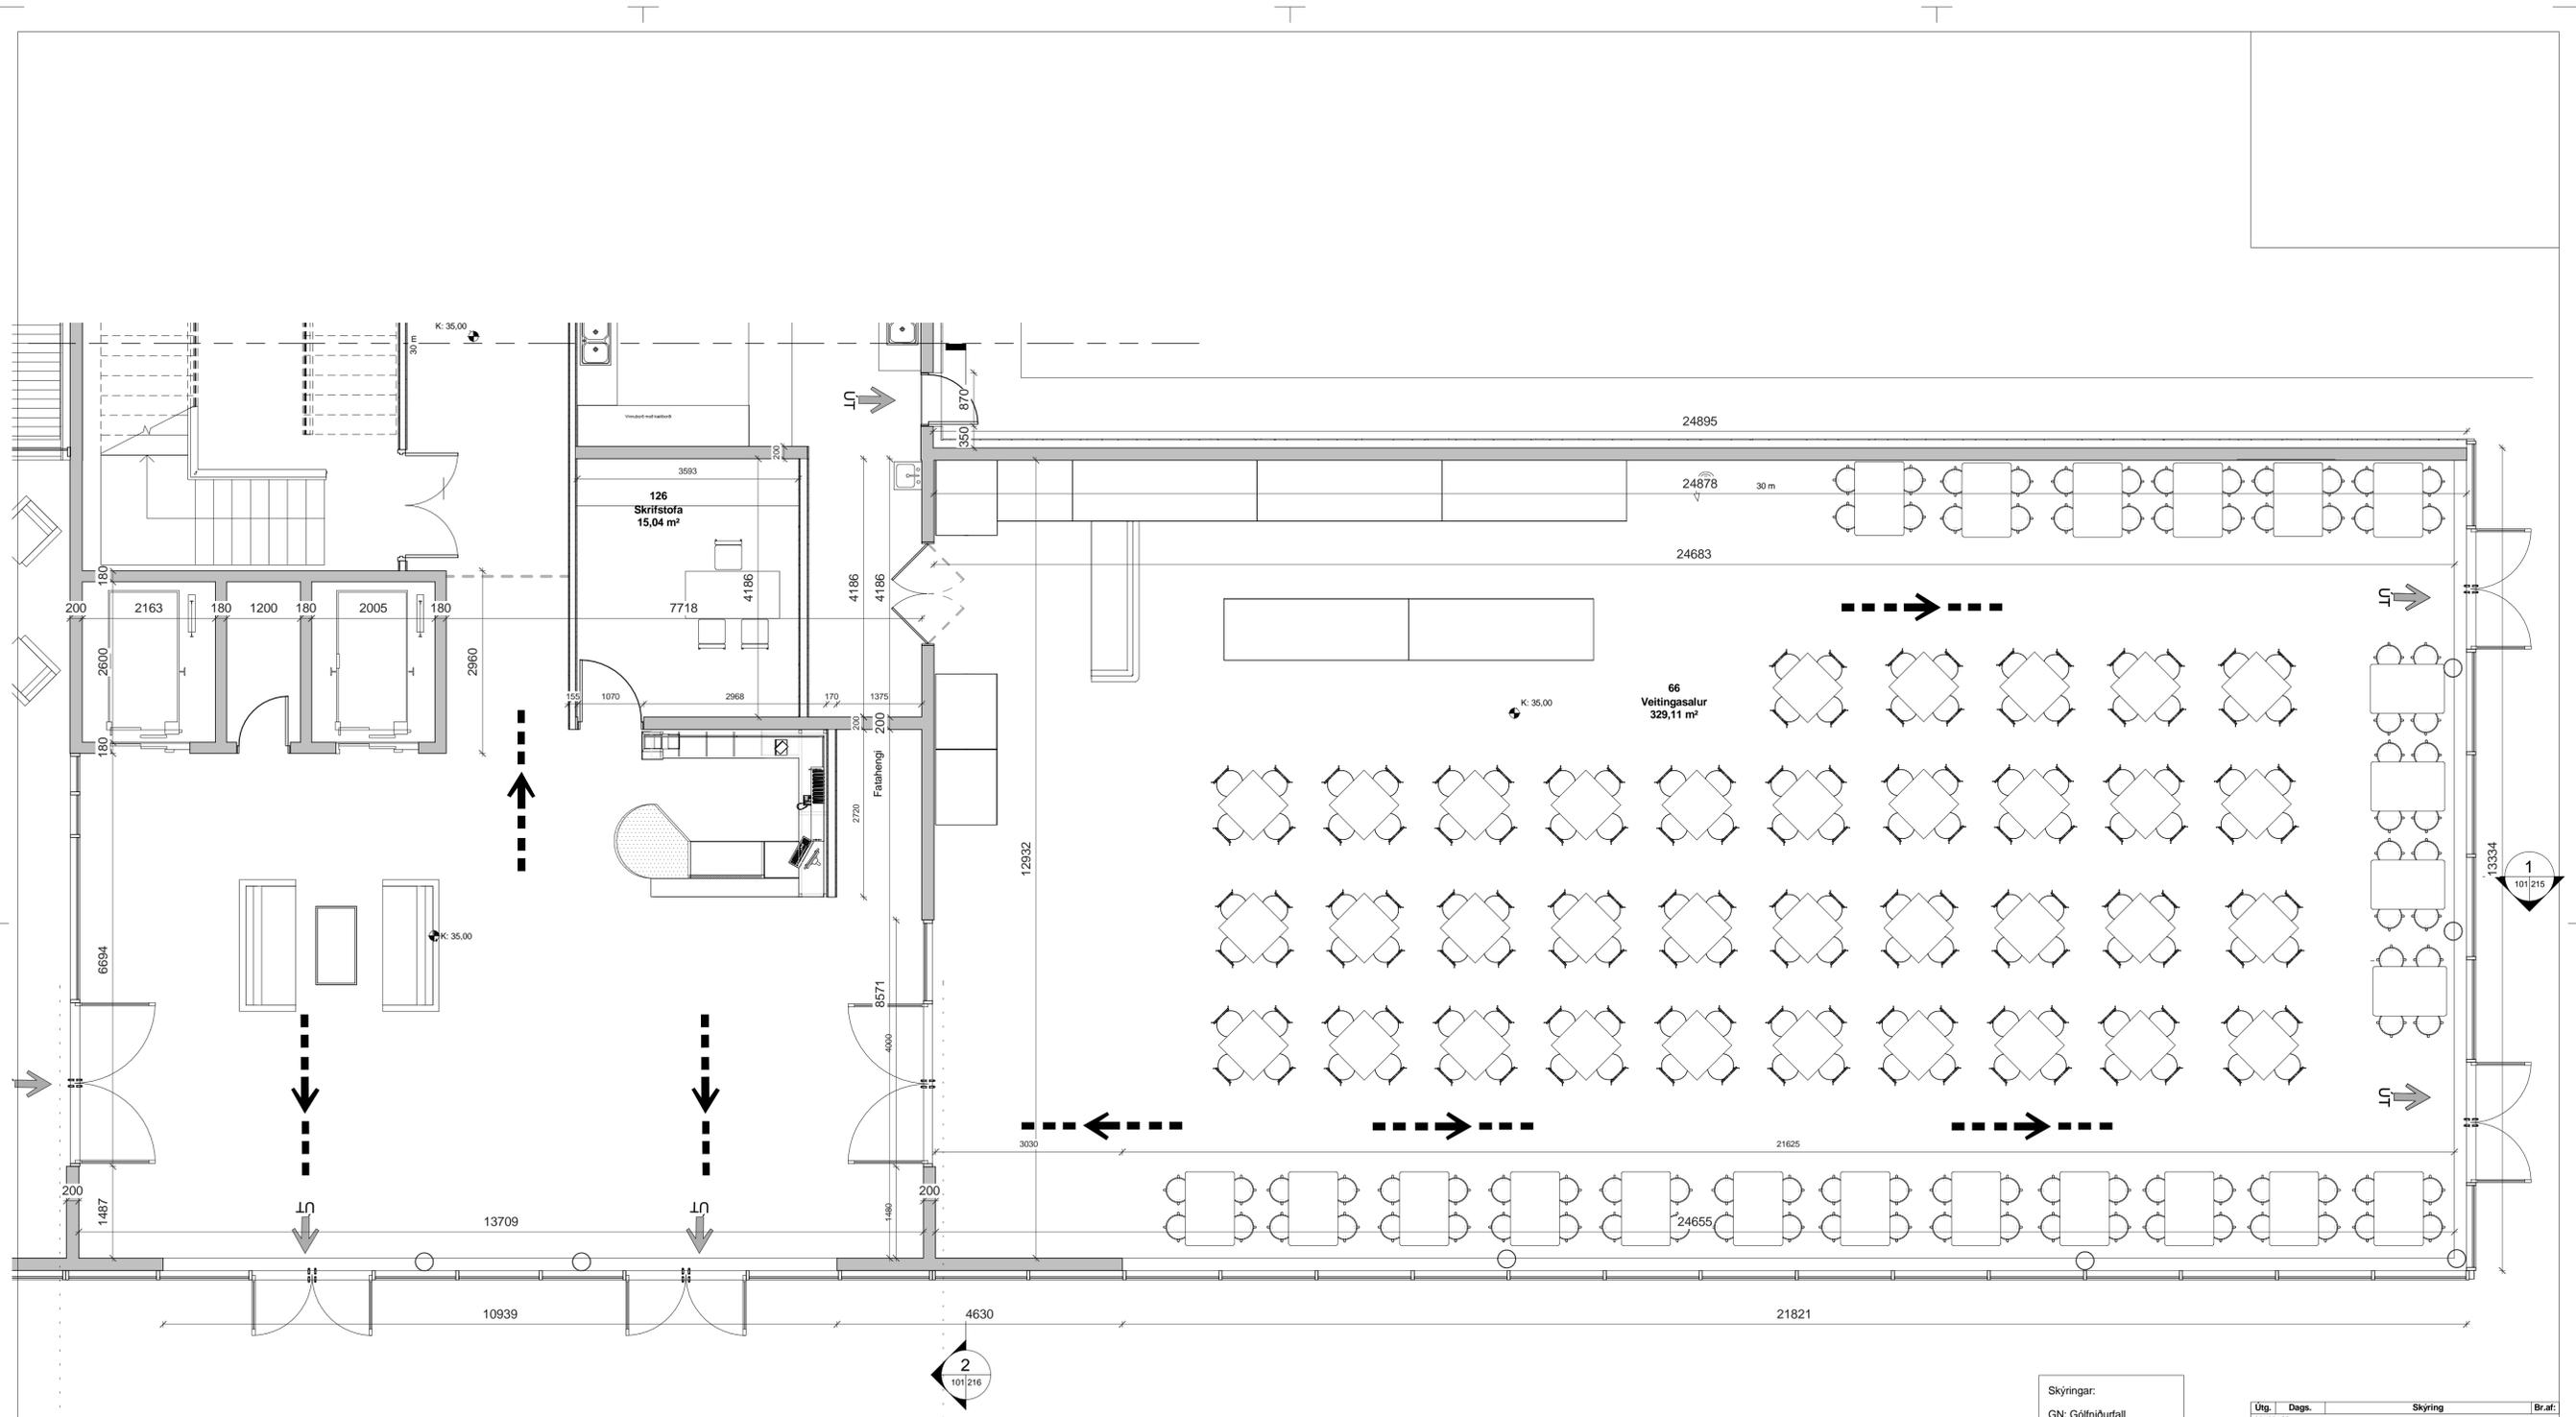

1 V-6 hæð. 1/2
1:50

- Skýringar:
- GN: Gólfniðurfall
 - LR: Loftræsting
 - BO: Björgunarp
 - R: Reykskynjari
 - ST: Steypukvóti
 - GK: Gólfkvóti
 - NB: Neðribrún glugga
 - EB: Efribrún glugga
 - Flöttaleið
 - Stjórnstöð
brúnaviðvörðunarkerfis

Útg.	Dags.	Skýring	Br.af.
Lokaverkefni HR vor 2012			
Heimilisfang: Hásteinsvegur 1			
Verkefni: Hótel Hásteinn			
Landnúmer:	167358	Staðgreinir:	8721-1-56420090


Vinnuteikn 1 hæð 1/2			
Hannað af:	AP	Matshluti:	
Telknað af:	AP	Mallikvarði:	As indicated
Yfirfarið af:	AP	Dagsetning:	21.05.2012
Samþykkt:			

Auðunn Pálsson Míttún 3 - 245 - Sandgerði 824-1095 - 422-7997 Netfang: 249973-5@ru.is Netfang - auðunn@ru.is			
00-00		A	200
Verknúmer	Svæði	Afangi	Ásýring
Númer	Útgáfa		



Vestnið, 21.5.2012 09:00:19
Úprentur: 06/03/12

Bláttákni: A1

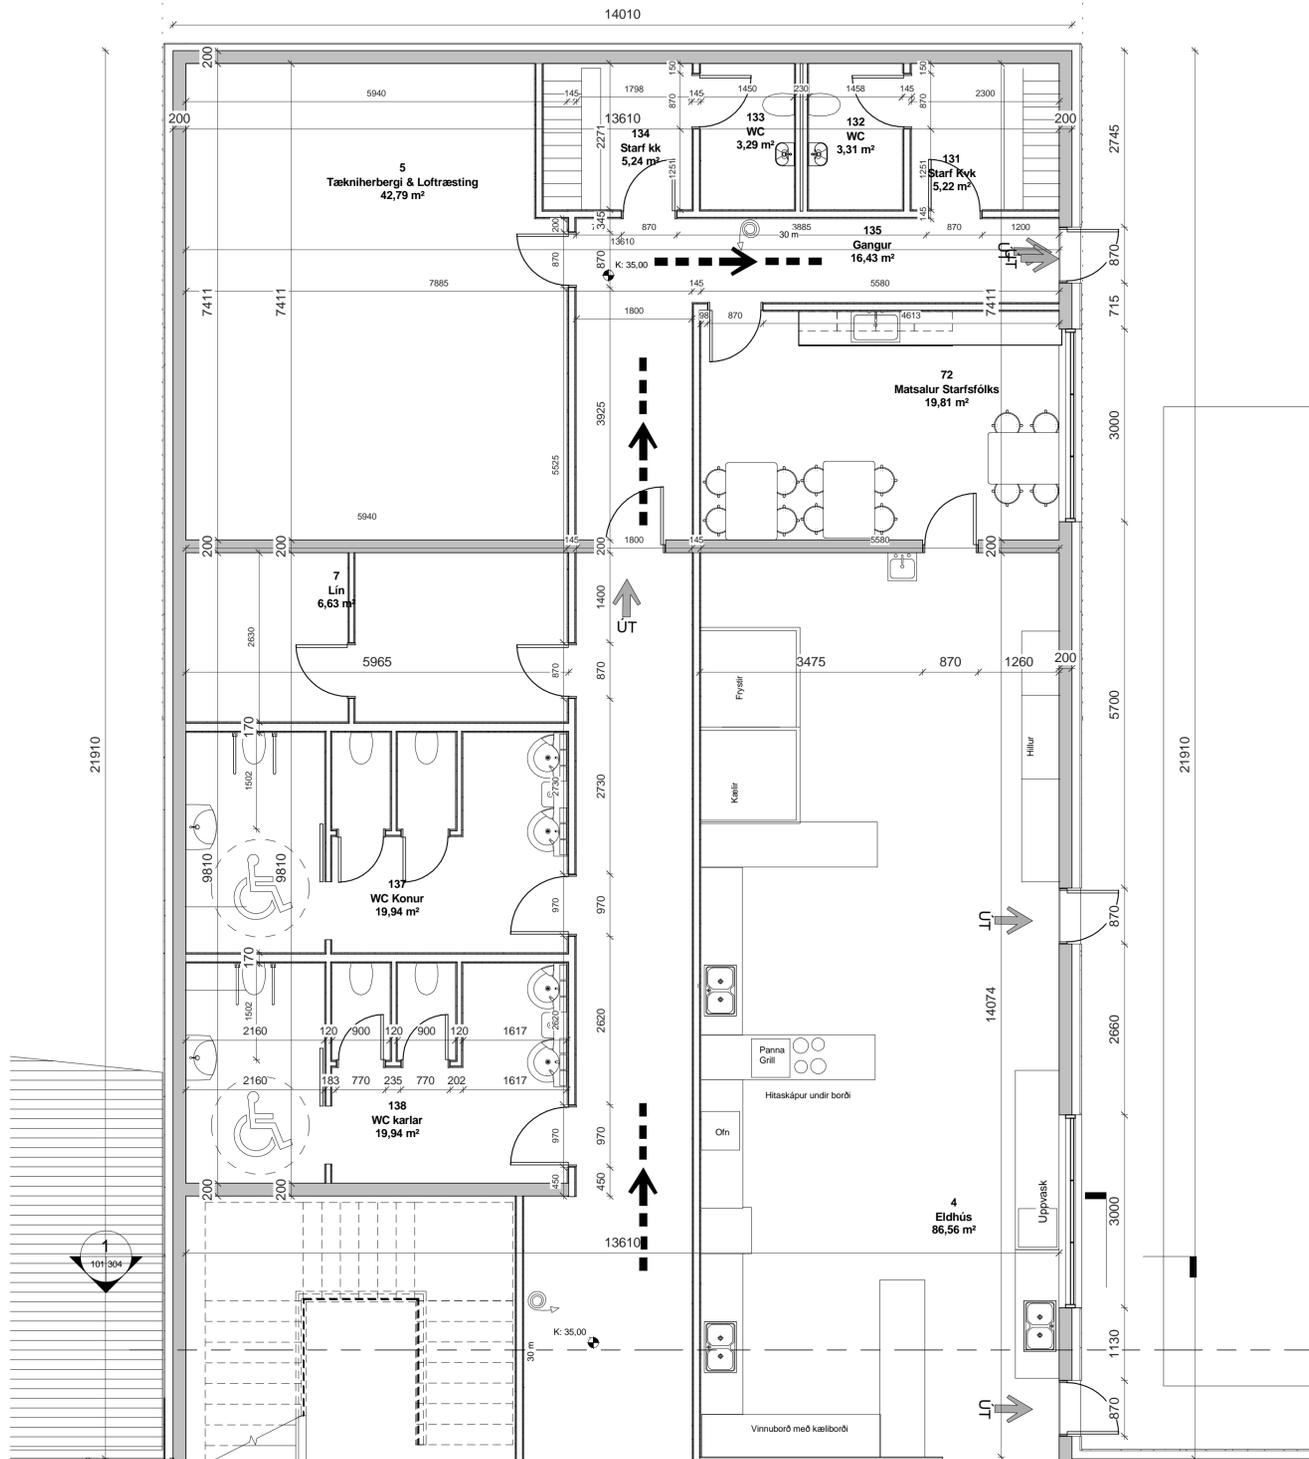


1 V-6 hæð. 1/2
1:50

- Skýringar:
- GN: Gólfniðurfall
 - LR: Loftræsting
 - BO: Björgunarp
 - R: Reykskynjari
 - ST: Steypukvóti
 - GK: Gólfkvóti
 - NB: Neðribrún glugga
 - EB: Efribriún glugga
- Flóttaleið
- Stjórnsstöð
brunavíðvörðunarkerfis

Útg.	Dags.	Skýring	Br.af.
Verkefni:			
Lokaverkefni HR vor 2012			
Heimilisfang:			
Hásteinsvegur 1			
Verkefni:			
Hótel Hásteinn			
Landnúmer:	167358	Staðgreinir:	8721-1-56420090
Vinnuteikn 1 hæð 2/3			
30 m			
Hannað af:	AP	Matshluti:	
Teiknað af:	AP	Mallikvarði:	As indicated
Yfirfarið af:	AP	Dagsetning:	21.05.2012
Samþykkt:			
Auðunn Pálsson Míttún 3 - 245 - Sandgerði 824-1095 - 422-7997 Netfang: 240973-5@ru.is Netfang - auðunnp@ru.is			
00-00		A	201
Verknúmer	Svæði	Afangi	Ásýngi
Númer	Útgáfa		




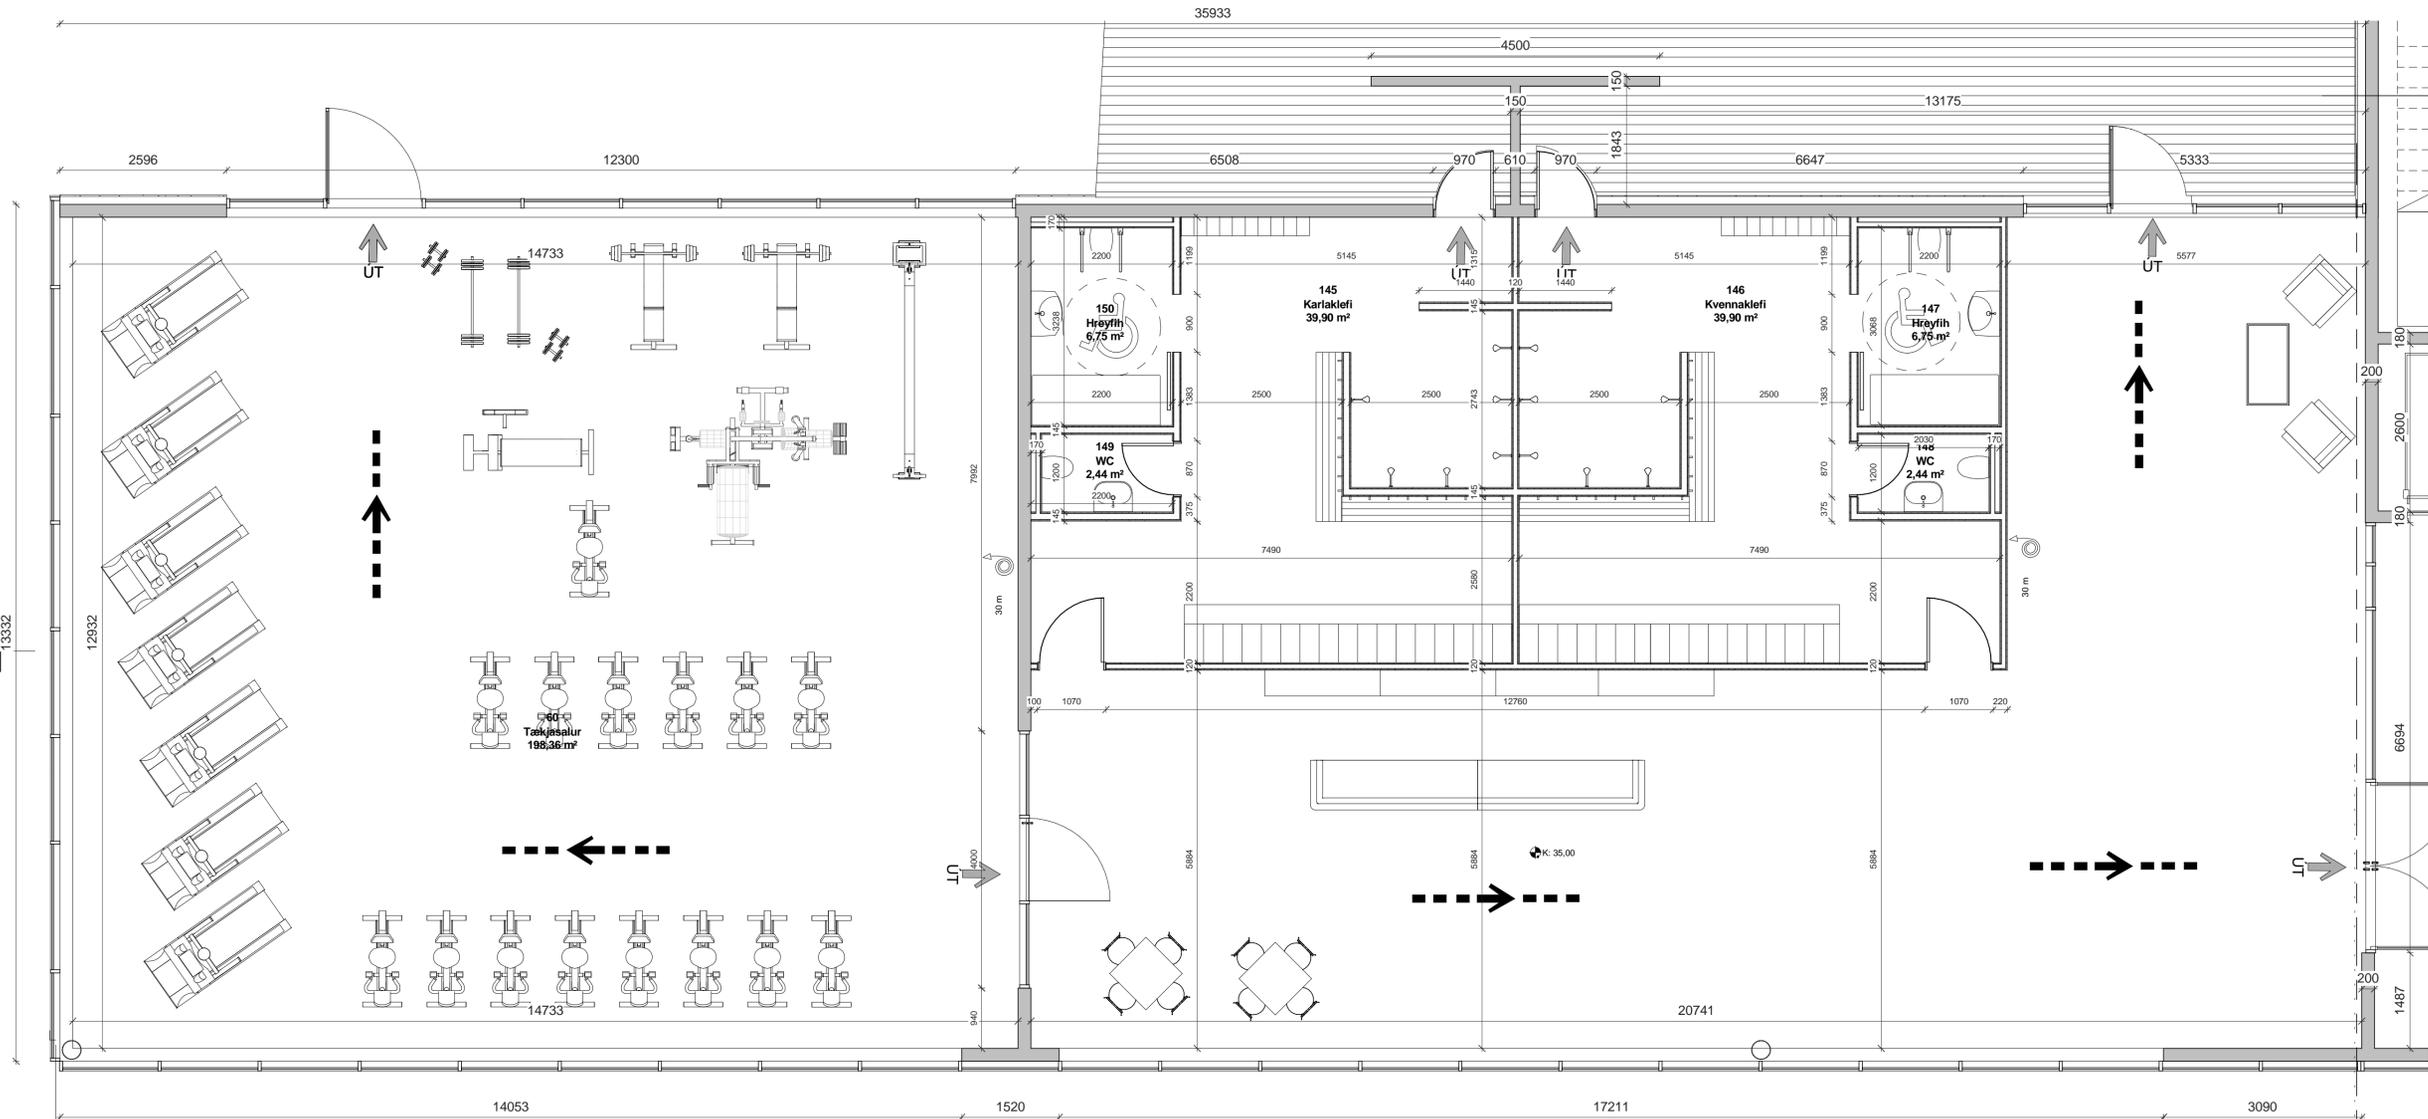


1 V-6 hæð. 1/2
1 : 50

- Skýringar:
- GN: Gólfniðurfall
 - LR: Loftþrashing
 - BO: Björgunarp
 - R: Reykskynjari
 - ST: Steypukvóti
 - GK: Gólfkvóti
 - NB: Neðribrún glugga
 - EB: Efribrún glugga
 - Flóttaleið
 - Stjórnstöð brunavörðunarkerfis




Útg.	Dags.	Skýring	Br. af
Verkefni:			
Lokaverkefni HR vor 2012			
Heimilisfang:			
Hásteinsvegur 11			
Verkefni:			
Hótel Hásteinn			
Landnúmer:	167358	Staðgreini:	8721-1-56420090
Vinniteikn1 hæð 3/3			
Hannað af:	AP	Matshluti:	
Telknað af:	AP	Mallikvarði:	As indicated
Yfirfarið af:	AP	Dagsetning:	21.05.2012
Samþykkt:			
Auðunn Pálsson Míttún 3 - 245 - Sandgerði 824-1095 - 422-7997 Netfang: 240973-5@ru.is Netfang - auðunnp@ru.is			
00-00		A	201-1
Verknúmer	Svæði	Afangi	Ásýngi
Númer	Útgáfa		
HÖNNUNARSKILUR SÉR ALAN RETTA TERNINGUM - FOLDFOLDAN ER HÁÐ SKRIFLEGGI/SAMÞYKKT			

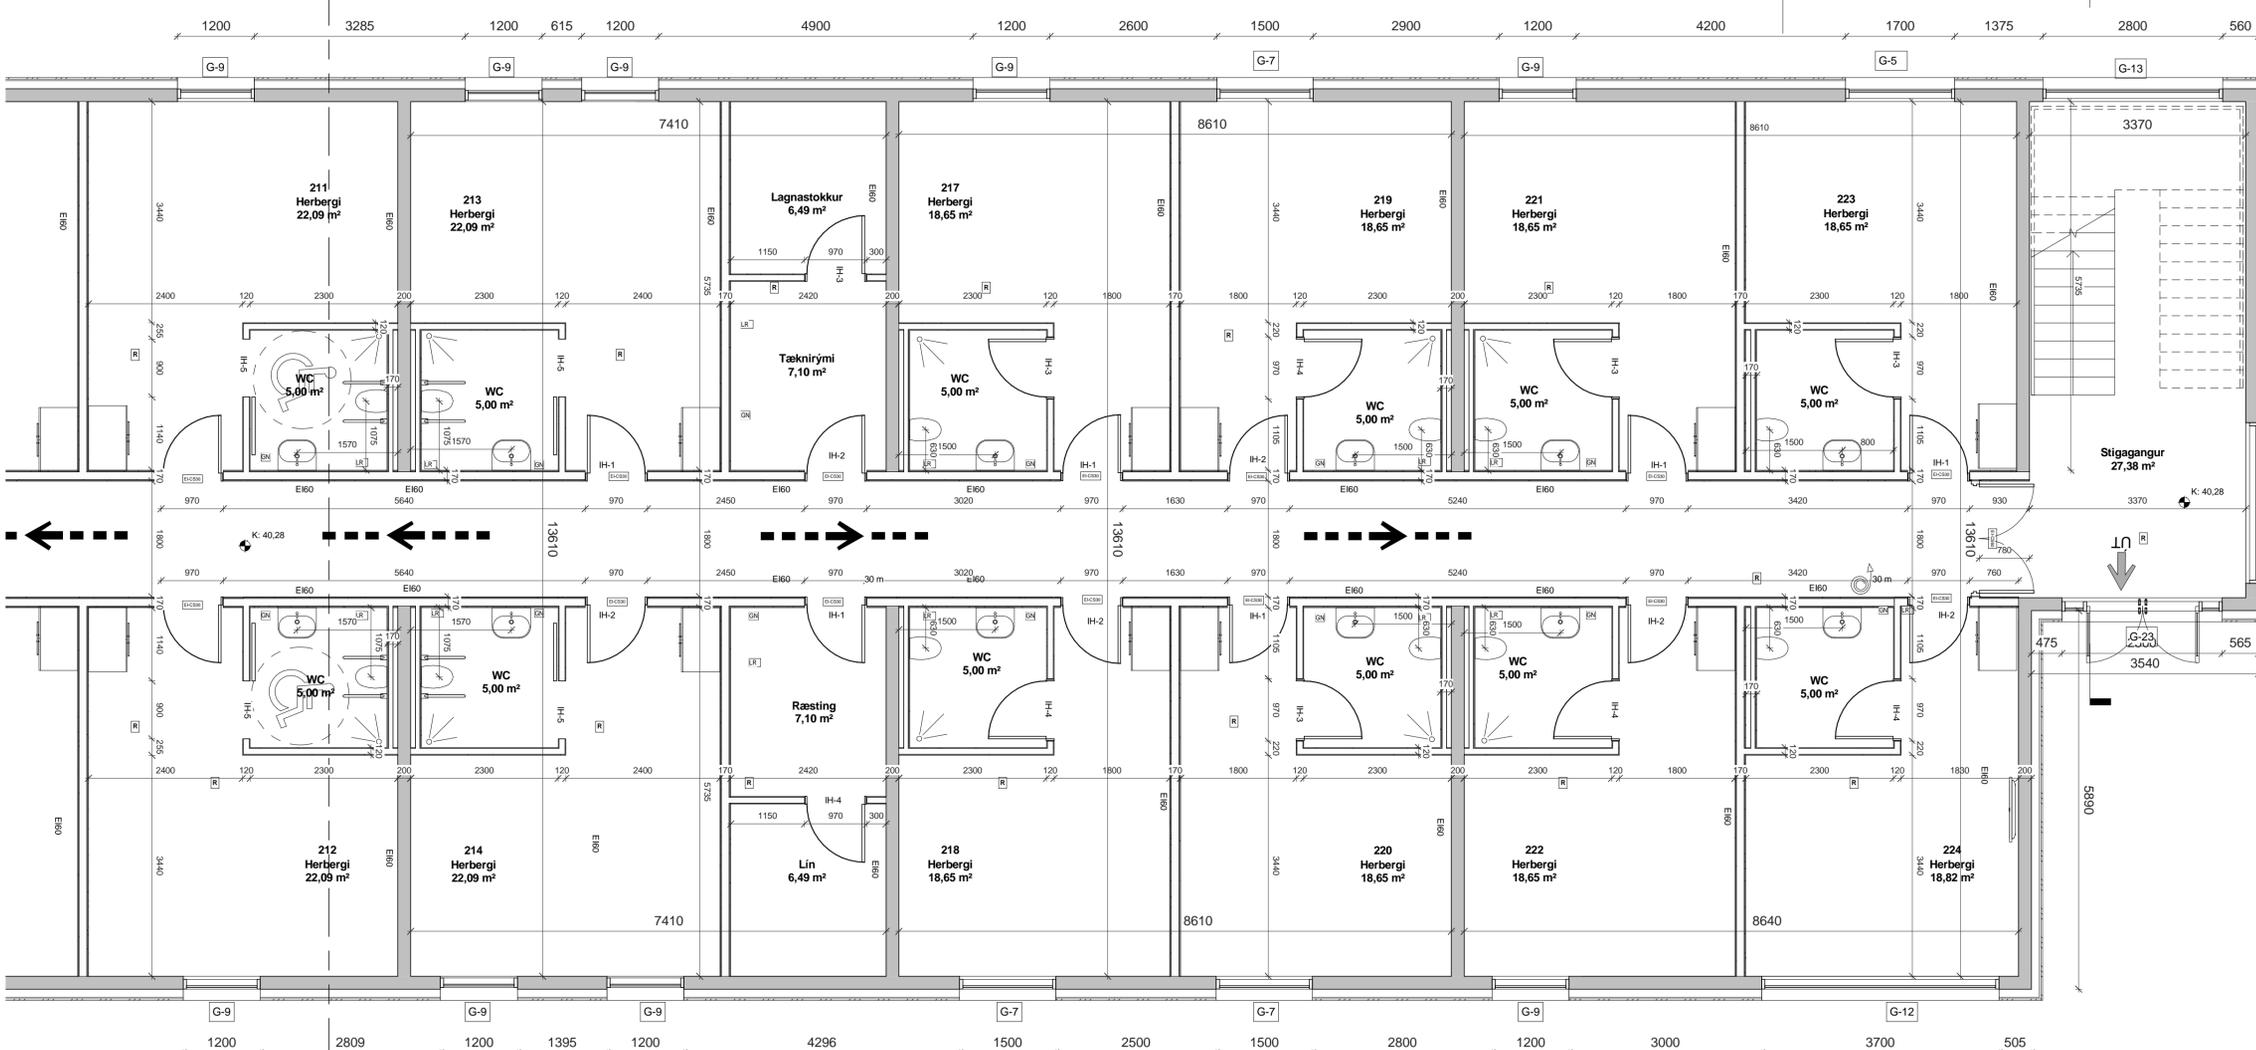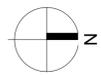

- Skýringar:
- GN: Gólfniðurfall
 - LR: Loftæsting
 - BO: Björgunarp
 - R: Reykskynjari
 - ST: Steypukvóti
 - GK: Gólfkvóti
 - NB: Neðibrún glugga
 - EB: Efibrún glugga
 - Flóttaleið
 - Stjórnsíð
brunavöðvunarkerfis


1 V-6 hæð. 1/2
1 : 50

Útg.	Dags.	Skýring	Br.af.
Lokaverkefni HR vor 2012			
Heimilisfang: Hásteinsvegur 1			
Verkefni: Hótel Hásteinn			
Landnúmer:	167358	Staðgreini:	8721-1-56420090
Vinnuteikn 2 hæð			
Hannað af:	AP	Matshluti:	
Telknað af:	AP	Mattikvarði:	As indicated
Yfirfarið af:	AP	Dagsetning:	21.05.2012
Sambýkkir:			
Auðunn Pálsson Míttún 3 - 245 - Sandgerði 824-1095 - 422-7997 Netfang: 240973-5@ru.is Netfang - auðunn@ru.is			
00-00		A	202
Verkúmer	Svæði	Afangi	Ásýngi
Númer	Útgáfa		

 

Vestlað, 21.5.2012, 09:00:21

Bláttákni: A1

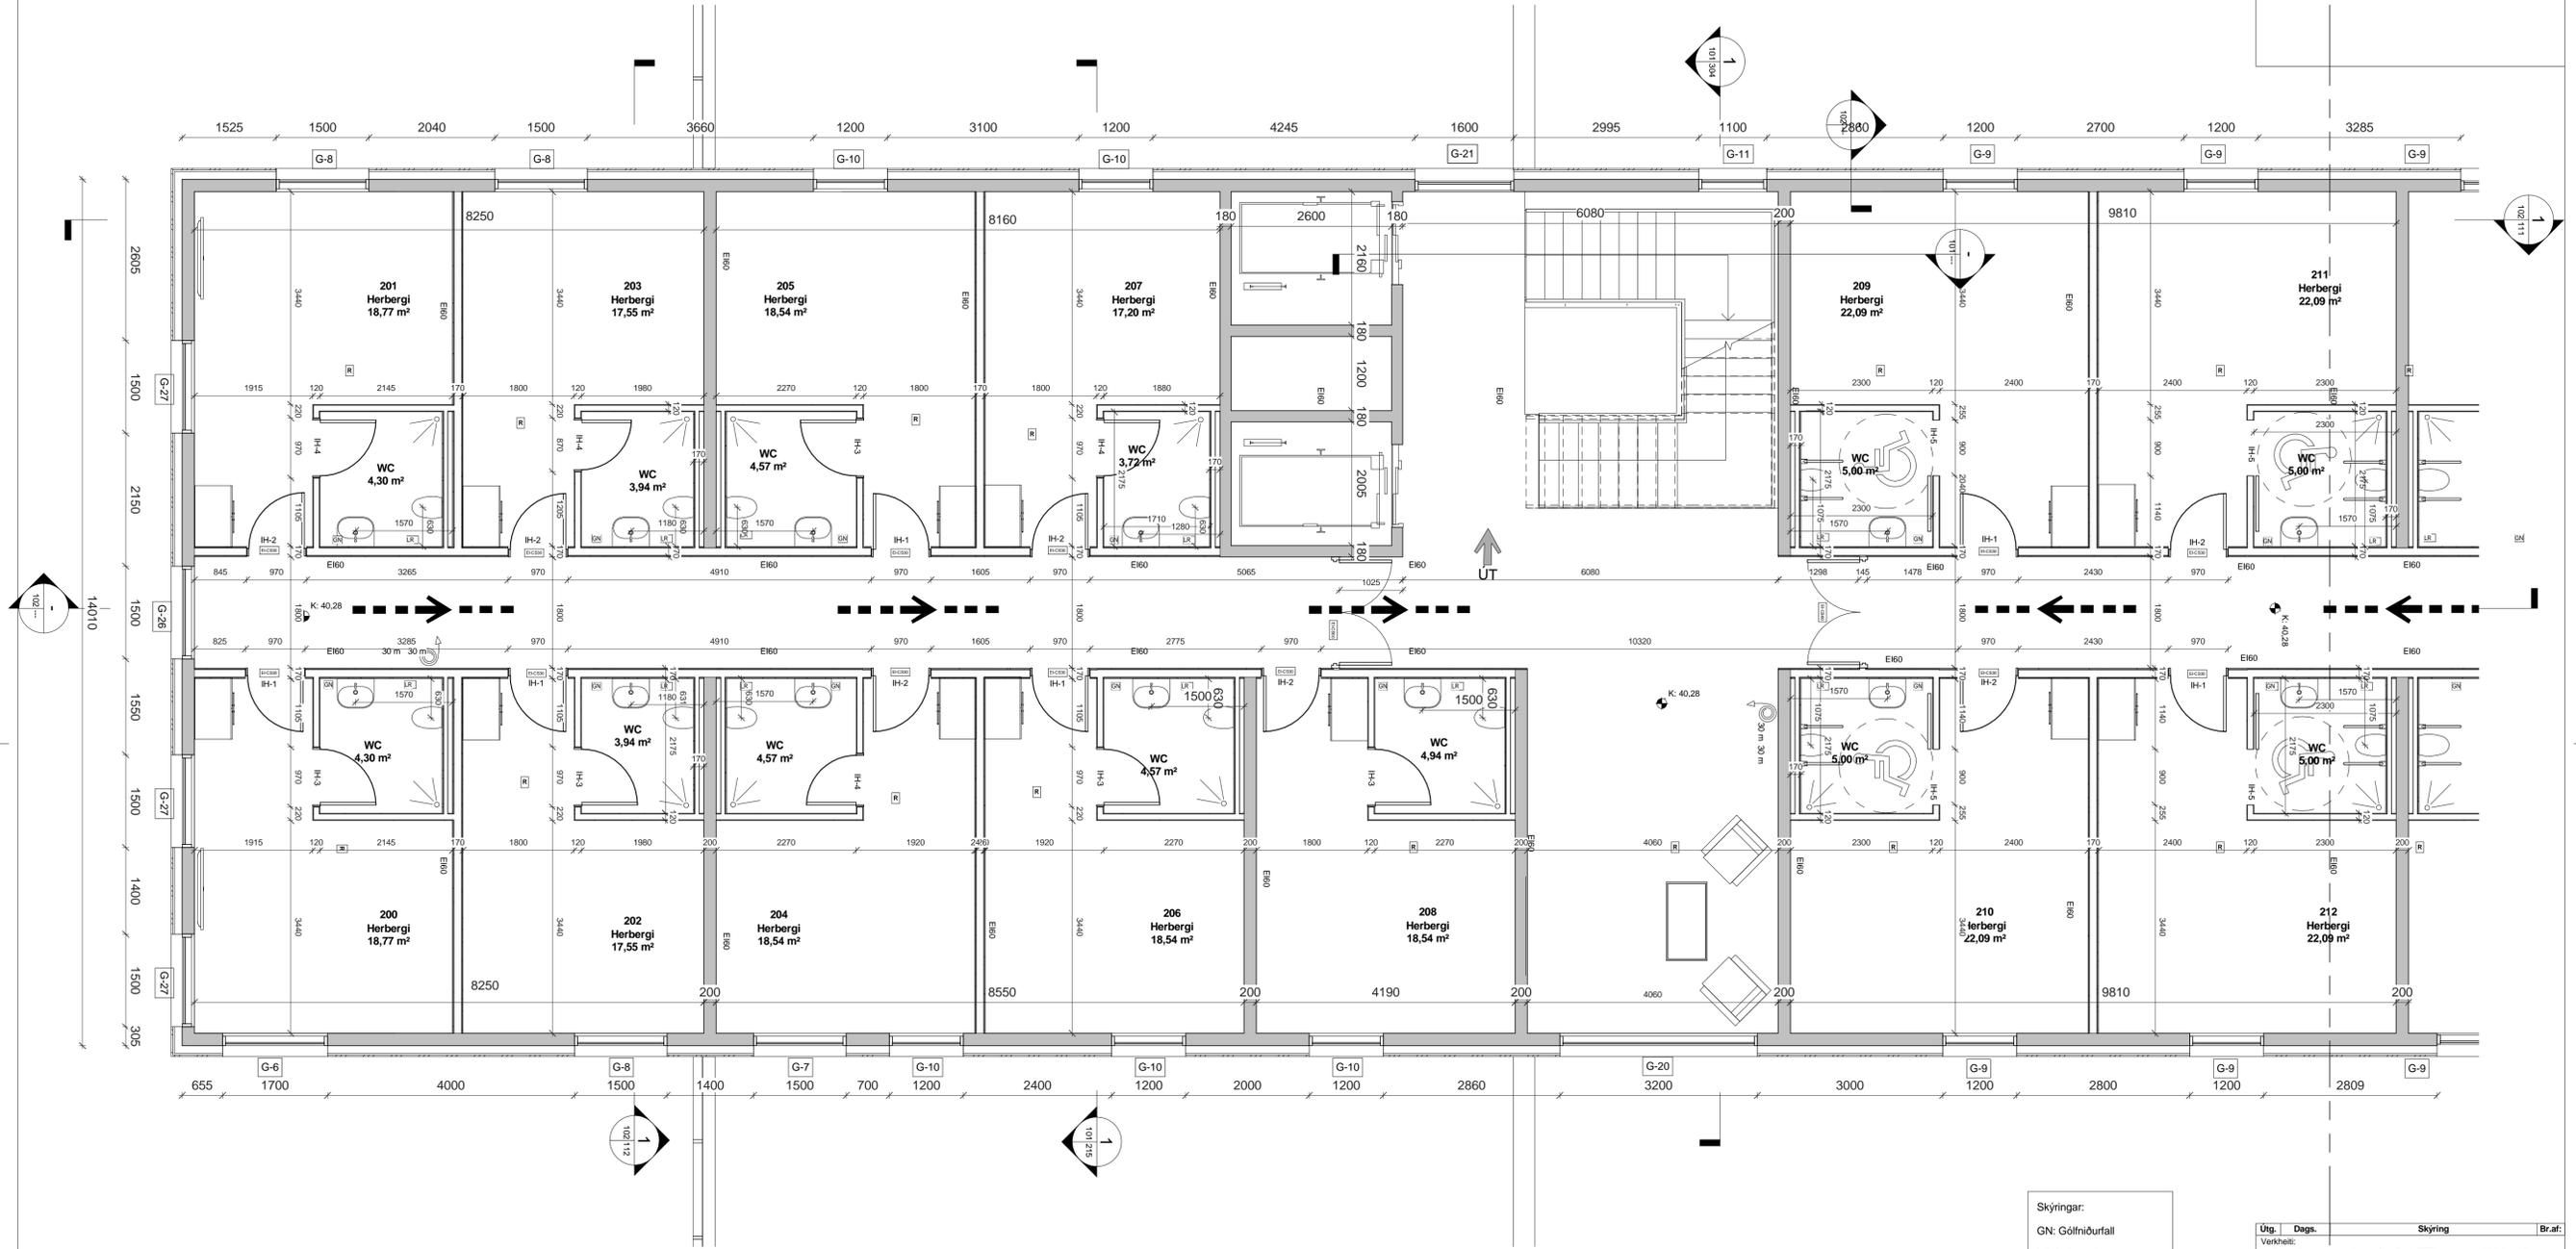


1 V-6 hæð. 1/2
1 : 50

- Skýringar:
- GN: Gólfniðurfall
 - LR: Loftrássting
 - BO: Björgunarop
 - R: Reykskynjari
 - ST: Steypukvóti
 - GK: Gólfkvóti
 - NB: Nedribrún glugga
 - EB: Efribrún glugga
 - Flóttaleið
 - Stjórnstöð
 - brunavörðunarkerfis



Útg.	Dags.	Skýring	Br. af:
Lokaverkefni HR vor 2012			
Heimilisfang: Hásteinsvegur 1			
Verkeign: Hótel Hásteinn			
Landnúmer:	167358	Staðgreinir:	8721-1-56420090
Vinnuteikn 2 hæð			
Hannað af:	AP	Matshluti:	
Telknað af:	AP	Mallikvarði:	As indicated
Yfirfarið af:	AP	Dagsetning:	21.05.2012
Samþykkt:			
Auðunn Pálsson Míttún 3 - 245 - Sandgerði 824-1095 - 422-7997 Netfang: 245973-5@is Netfang - audunnp@is			
00-00		A	203
Verknúmer	Svæði	Afangi	Ásýrgö
Númer	Útgáfa		



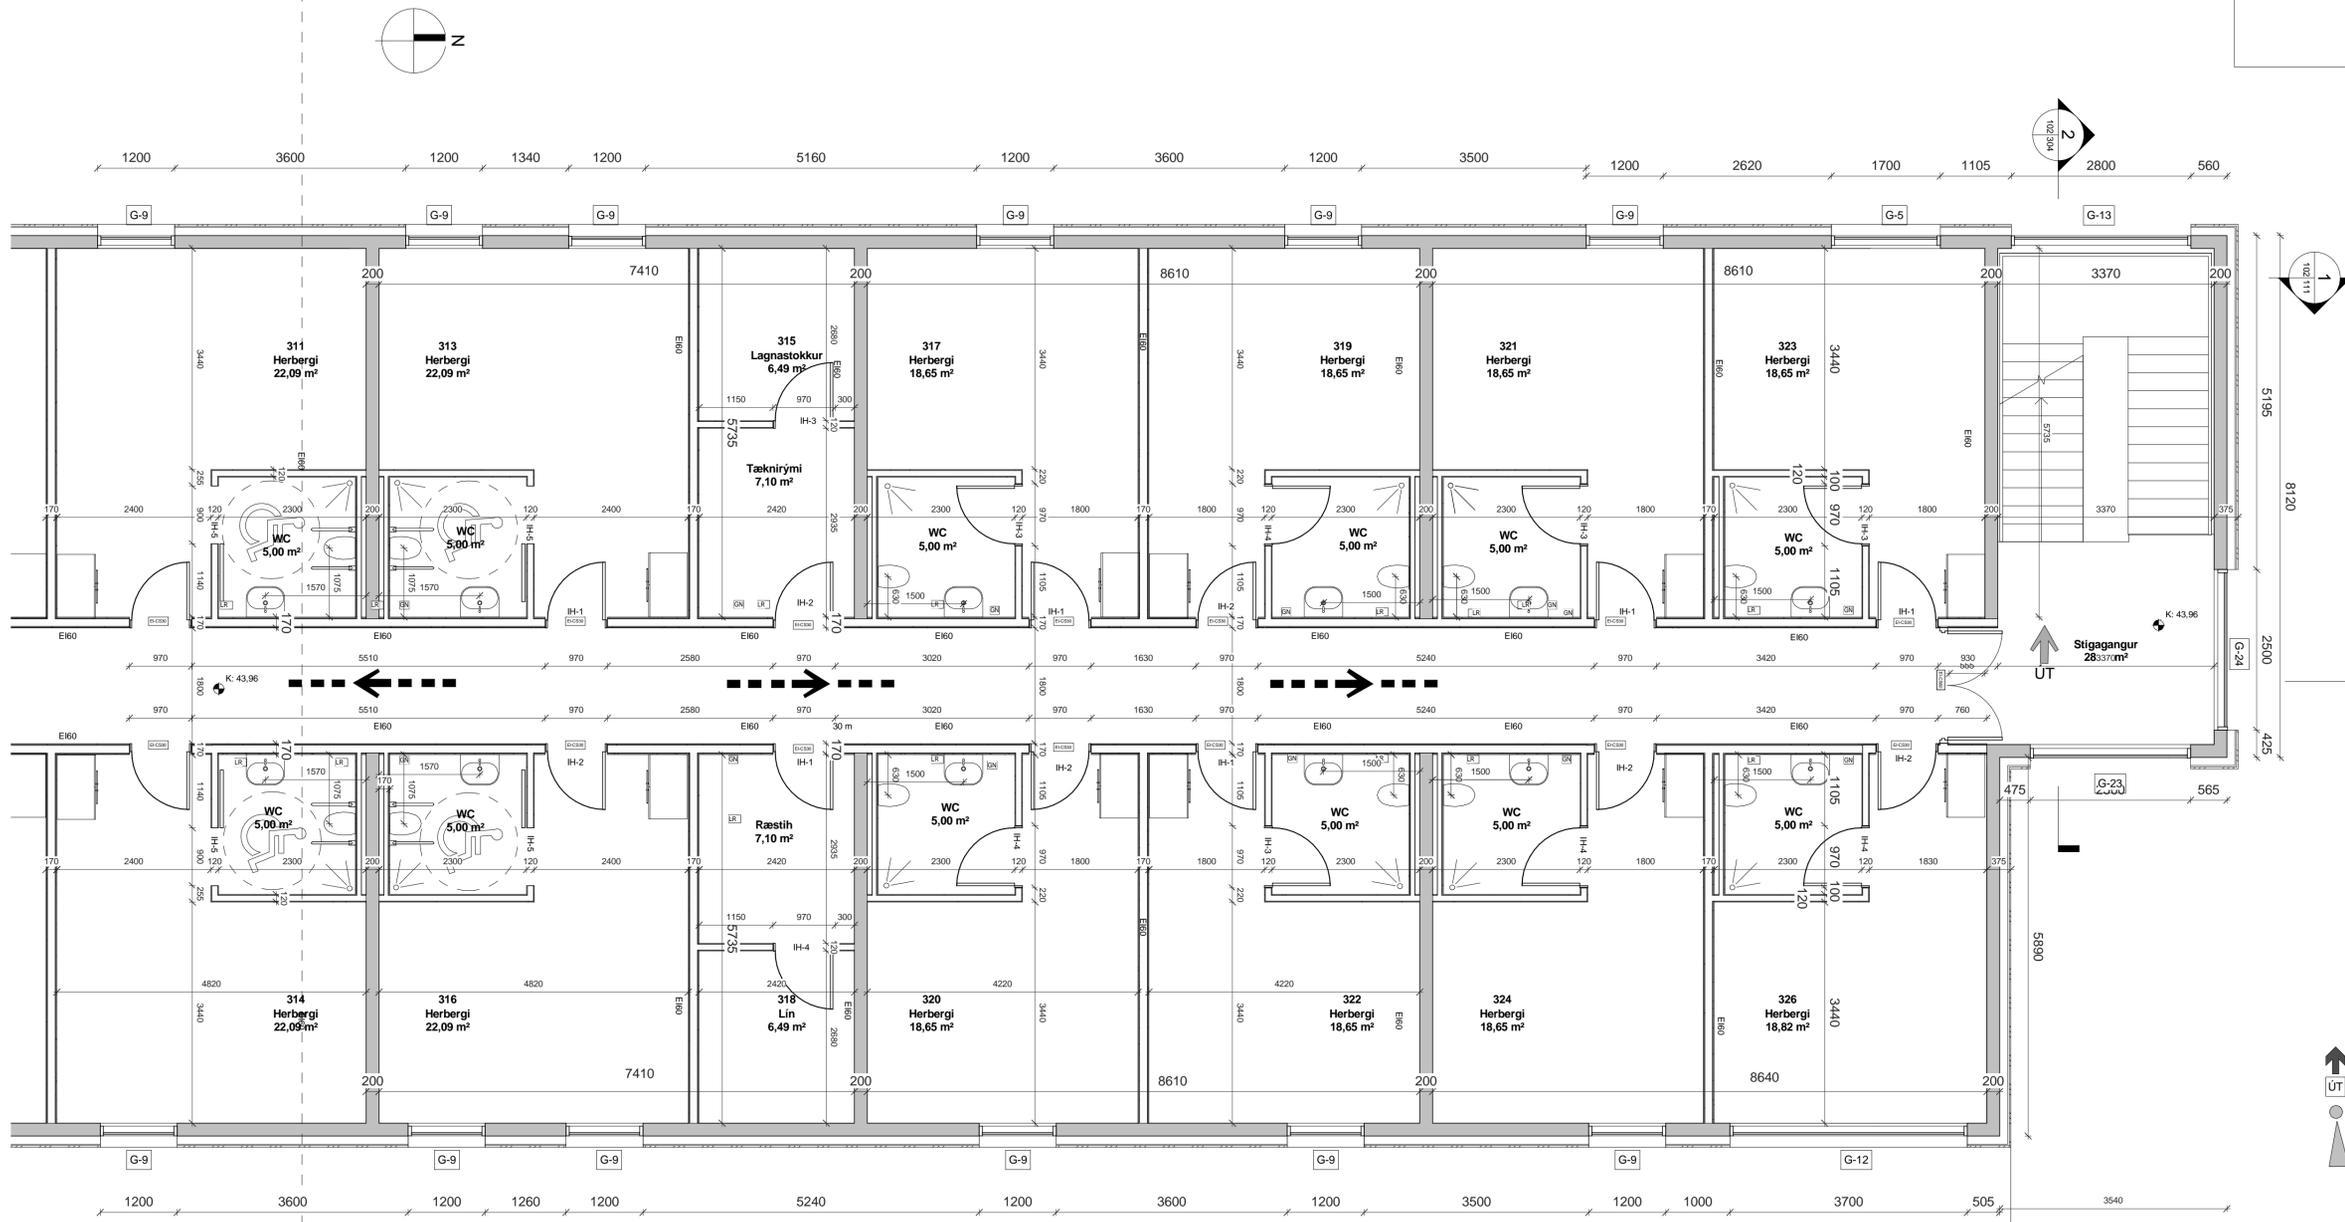


- Skýringar:
- GN: Gólfniðurfall
 - LR: Loftresting
 - BO: Björgunarop
 - R: Reykskynjari
 - ST: Steypukvóti
 - GK: Gólfkvóti
 - NB: Neðribrún glugga
 - EB: Efribrún glugga
- Flóttaleið
- Stjórnstöð
- brunaviðvörðunarkerfis

1 V-6 hæð. 1/2
1 : 50

Útg.	Dags.	Skýring	Br.af.
Verkefni:			
Lokaverkefni HR vor 2012			
Heimilisfang:			
Hásteinsvegur 1			
Verkefni:			
Hótel Hásteinn			
Landnúmer:	167358	Staðgreini:	8721-1-56420090
Vinnuteikn 3 hæð			
Hannað af:	AP	Matshluti:	
Telknað af:	AP	Mallikvarði:	As indicated
Yfirfarið af:	AP	Dagsetning:	21.05.2012
Samþykkt:			
Auðunn Pálsson Míttún 3 - 245 - Sandgerði 824-1095 - 422-7997 Netfang: 240973-5@is Netfang - auðunn@8@ru.is			
00-00	-	-	A
Verknumér	Svæði	Afangi	Ásýngi
204	Númer	Útgáfa	
HÖNDLUGUR ÁSKLUP ER ALAN FETT A TERNINGUM - FOLDFOLDUR ER HÁÐ SPJFLEGGI/SAMÞYKKT			



Vestm. 21.5.2012.09:00:23
Úprentur: 06/03/12
Skrá: C:\Users\Notandi\Desktop\Lokaverkefni 2012\Tekni\Hotel Vestmannaeyjum\Ma\Loka\útgáfa 210512-0838.rvt

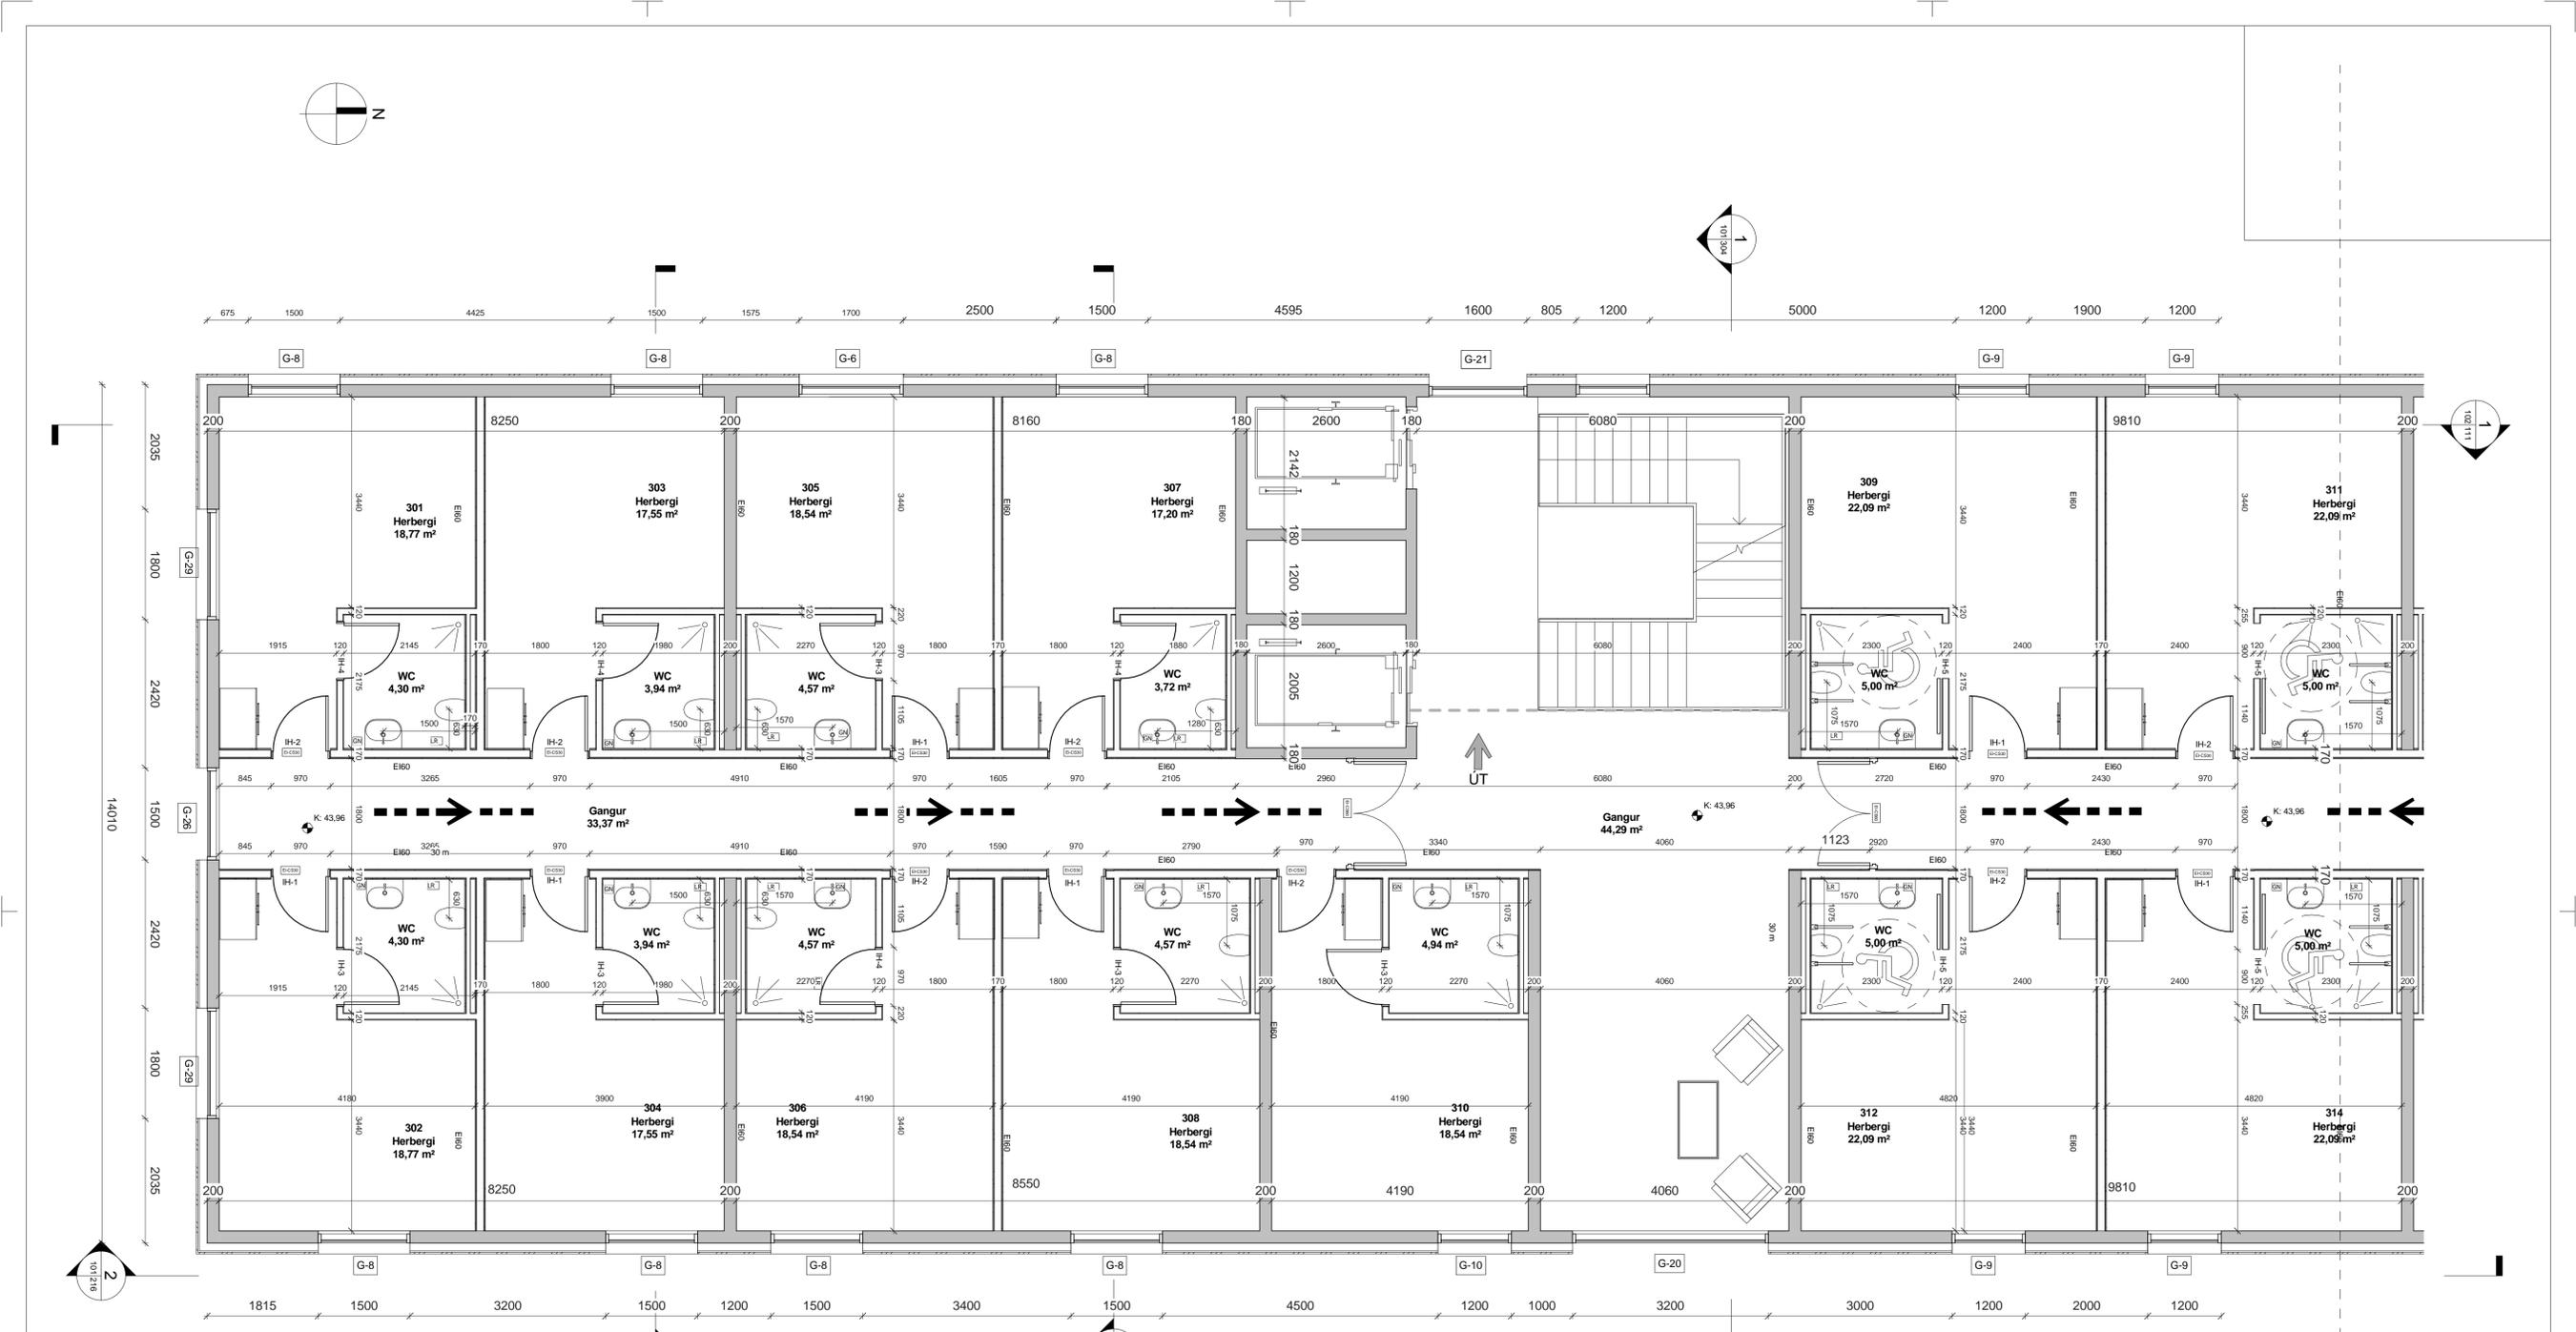


V-6 hæð. 1/2
1 : 50

- Skýringar:
- GN: Gólfniðurfall
 - LR: Loftræsting
 - BO: Björgunarop
 - R: Reykskynjari
 - ST: Steypukvóti
 - GK: Gólfkvóti
 - NB: Neðribrún glugga
 - EB: Efribrún glugga
- Flóttaleið
- Stjómstöð
brunavíðvörðunarkerfis



Útg.	Dags.	Skýring	Br. af:
Lokaverkefni HR vor 2012			
Heimilisfang: Hásteinsvegur 1			
Verkefni: Hótel Hásteinn			
Landnúmer:	167358	Staðgreini:	8721-1-56420090
Vinnuteikn 3 hæð 2/2			
Hannað af:	AP	Matshluti:	
Telknað af:	AP	Mallikvarði:	As indicated
Yfirfarið af:	AP	Dagsetning:	21.05.2012
Sambýkk:			
Auðunn Pálsson Míttún 3 - 245 - Sandgerði 824-1095 - 422-7997 Netfang: 245973-5@ru.is Netfang - audunnp@ru.is			
00-00		A	205
Verknúmer	Svæði	Afangi	Ásbyrgi
Númer	Útgáfa		

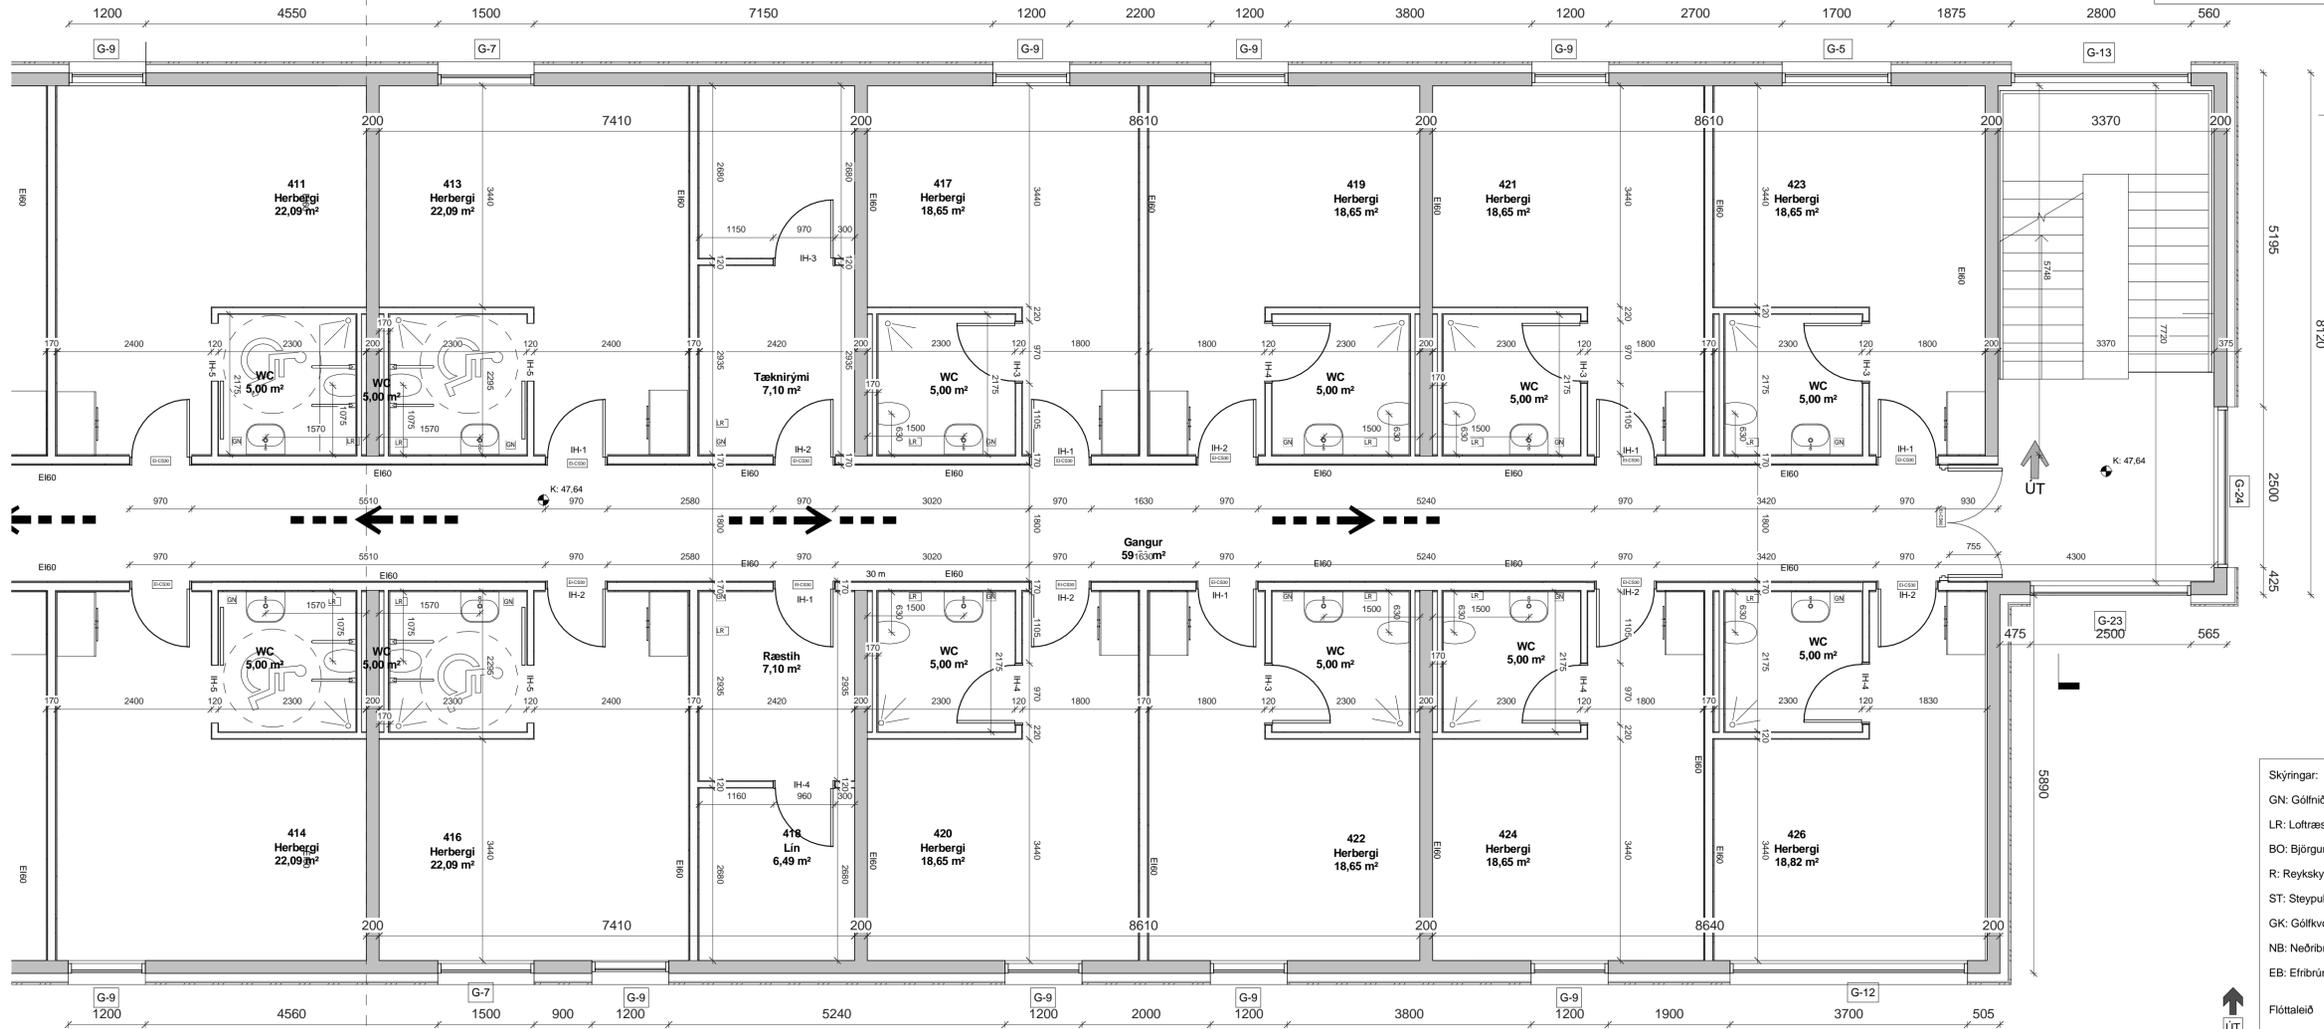


- Skýringar:
- GN: Gólfniðurfall
 - LR: Loftþræsting
 - BO: Björgunarop
 - R: Reykskynjari
 - ST: Steypukvóti
 - GK: Gólfkvóti
 - NB: Neðribrún glugga
 - EB: Efribrún glugga
 - Flóttaleið
 - Stjómstöð
 - brunavörðunarkerfis

1 V-6 hæð. 1/2
1 : 50

Útg.	Dags.	Skýring	Br.af.
Lokaverkefni HR vor 2012			
Heimilisfang: Hásteinsvegur 1			
Verkefni: Hótel Hásteinn			
Landnúmer:	167358	Staðgreinir:	8721-1-56420090
Vinnuteikn 4 hæð 1/2			
Hannað af:	AP	Matshluti:	
Telknað af:	AP	Mallikvarði:	As indicated
Yfirfarið af:	AP	Dagsetning:	21.05.2012
Samþykkt:			
Auðunn Pálsson Míttún 3 - 245 - Sandgerði 824-1095 - 422-7997 Netfang: 240973-5@ru.is Netfang - auðunn@ru.is			
00-00		A	206
Verknúmer	Svæði	Afangi	Ásýngi
Númer	Útgáfa		



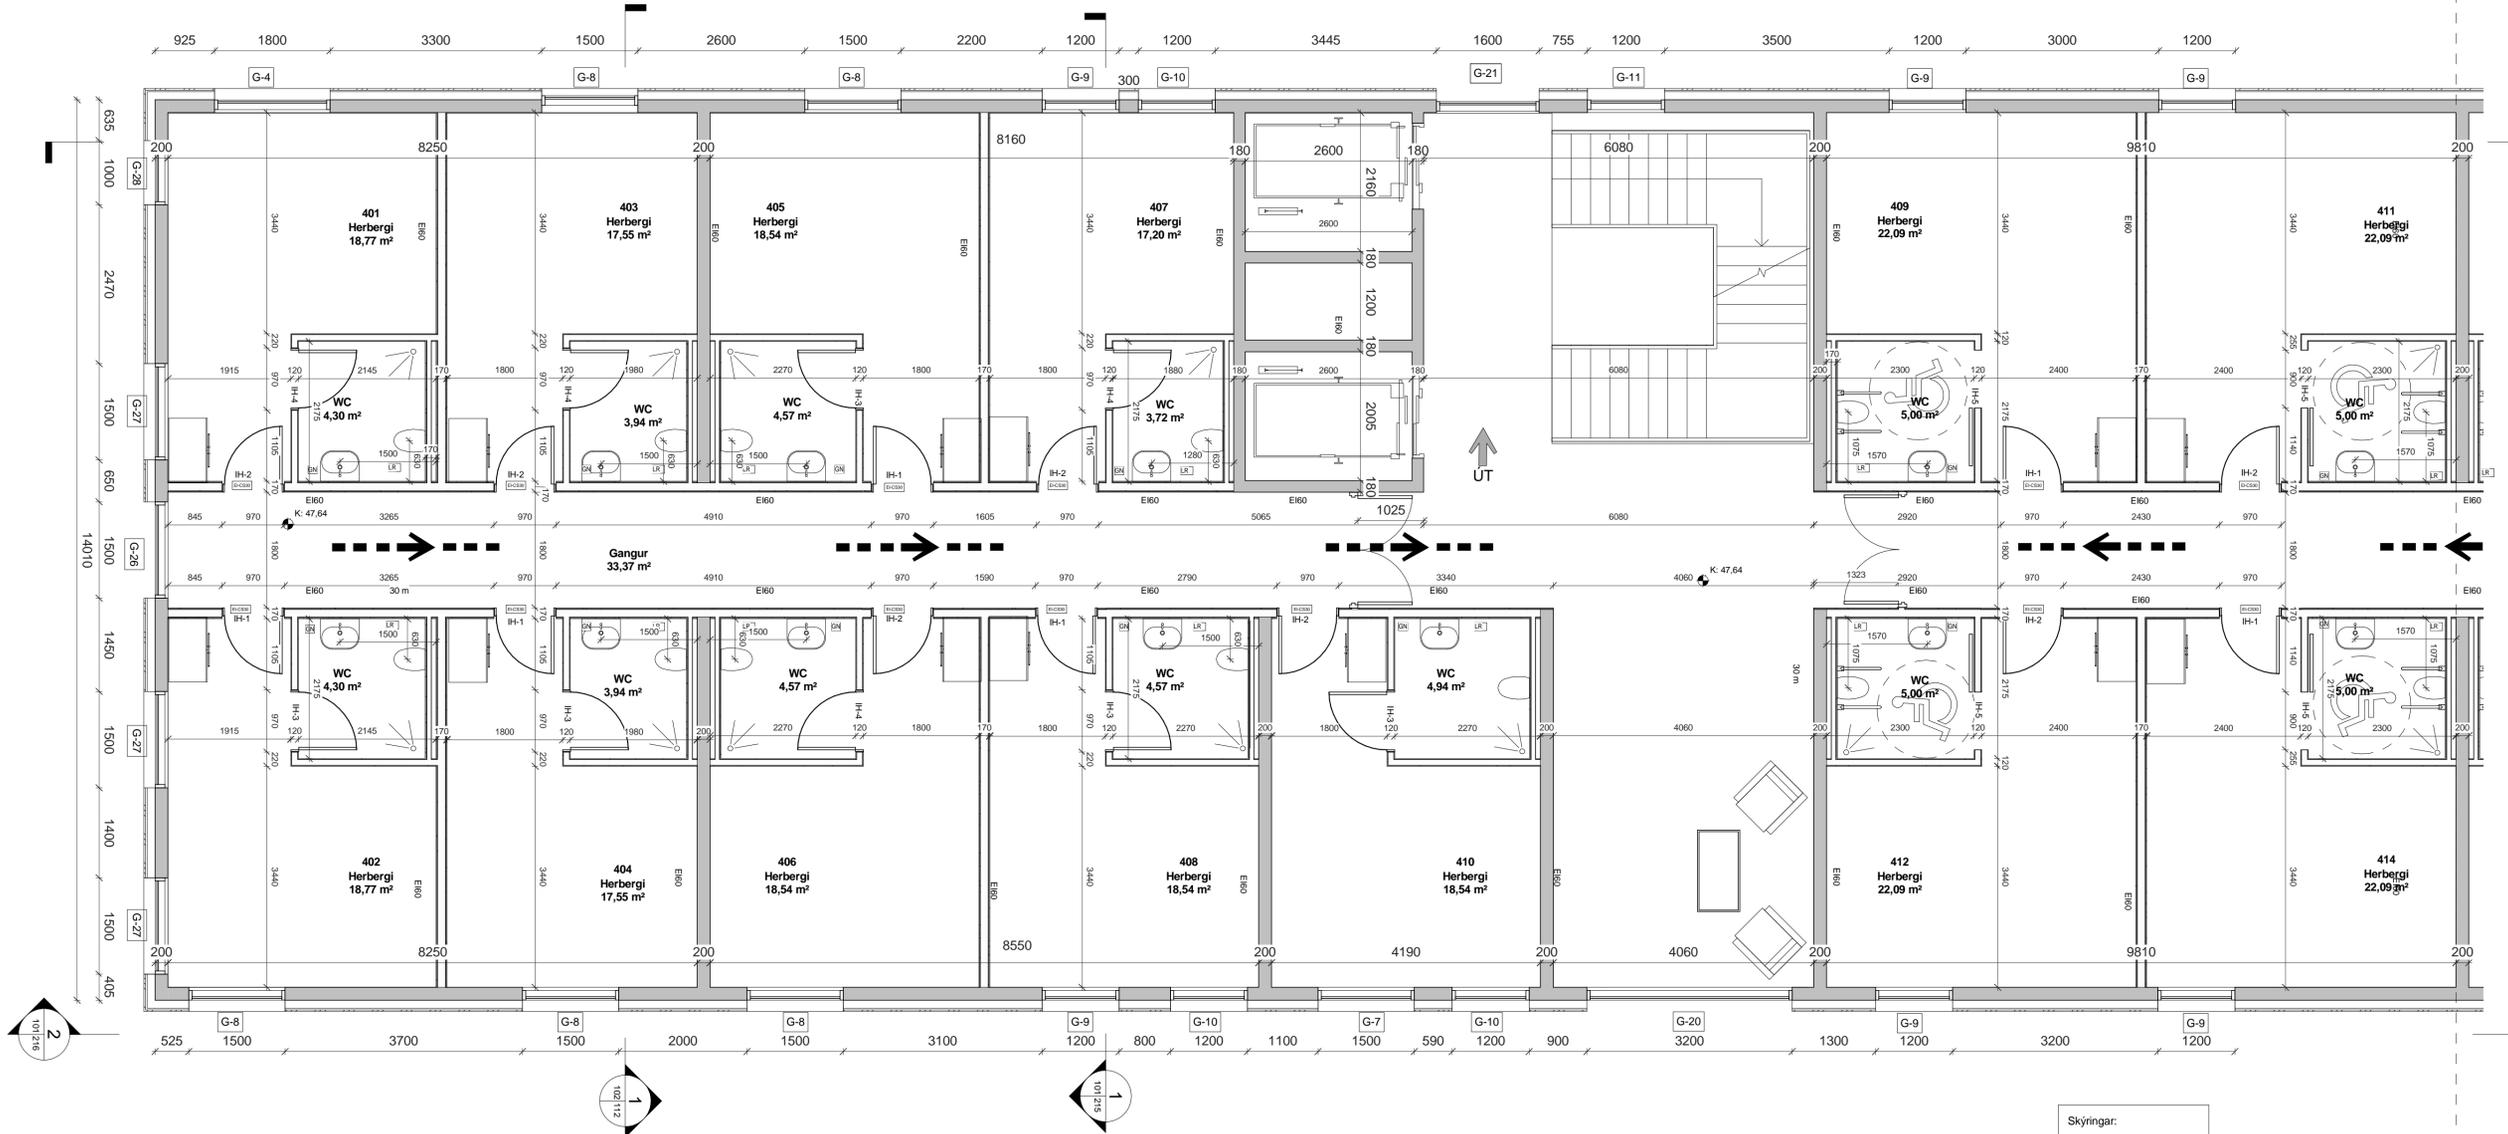


1 V-6 hæð. 1/2
1 : 50

- Skýringar:
- GN: Gólfniðurfall
 - LR: Loftrásting
 - BO: Björgunarp
 - R: Reyksskjarni
 - ST: Steypukvóti
 - GK: Gólfkvóti
 - NB: Neðribrún glugga
 - EB: Efribrún glugga
 - Flóttaleið
 - UT: Stjórnstöð brunavöðrunarkerfis



Útg.	Dags.	Skýring	Br.af.
Lokaverkefni HR vor 2012			
Heimilisfang: Hásteinsvegur 1			
Verkefni: Hótel Hásteinn			
Landnúmer:	167358	Staðgreini:	8721-1-56420090
Vinnuteikn 4 hæð 2/2			
Hannað af:	AP	Matshluti:	
Telknað af:	AP	Mallikvarði:	As indicated
Yfirfarið af:	AP	Dagsetning:	21.05.2012
Sambýkkir:			
Auðunn Pálsson Míttún 3 - 245 - Sandgerði 824-1095 - 422-7997 Netfang: 240973-5@ru.is Netfang - audunnp@ru.is			
00-00		A	207
Verkefni:	Svæði:	Afangi:	Ásýngi:
Númer:	Númer:		Útgáfa:



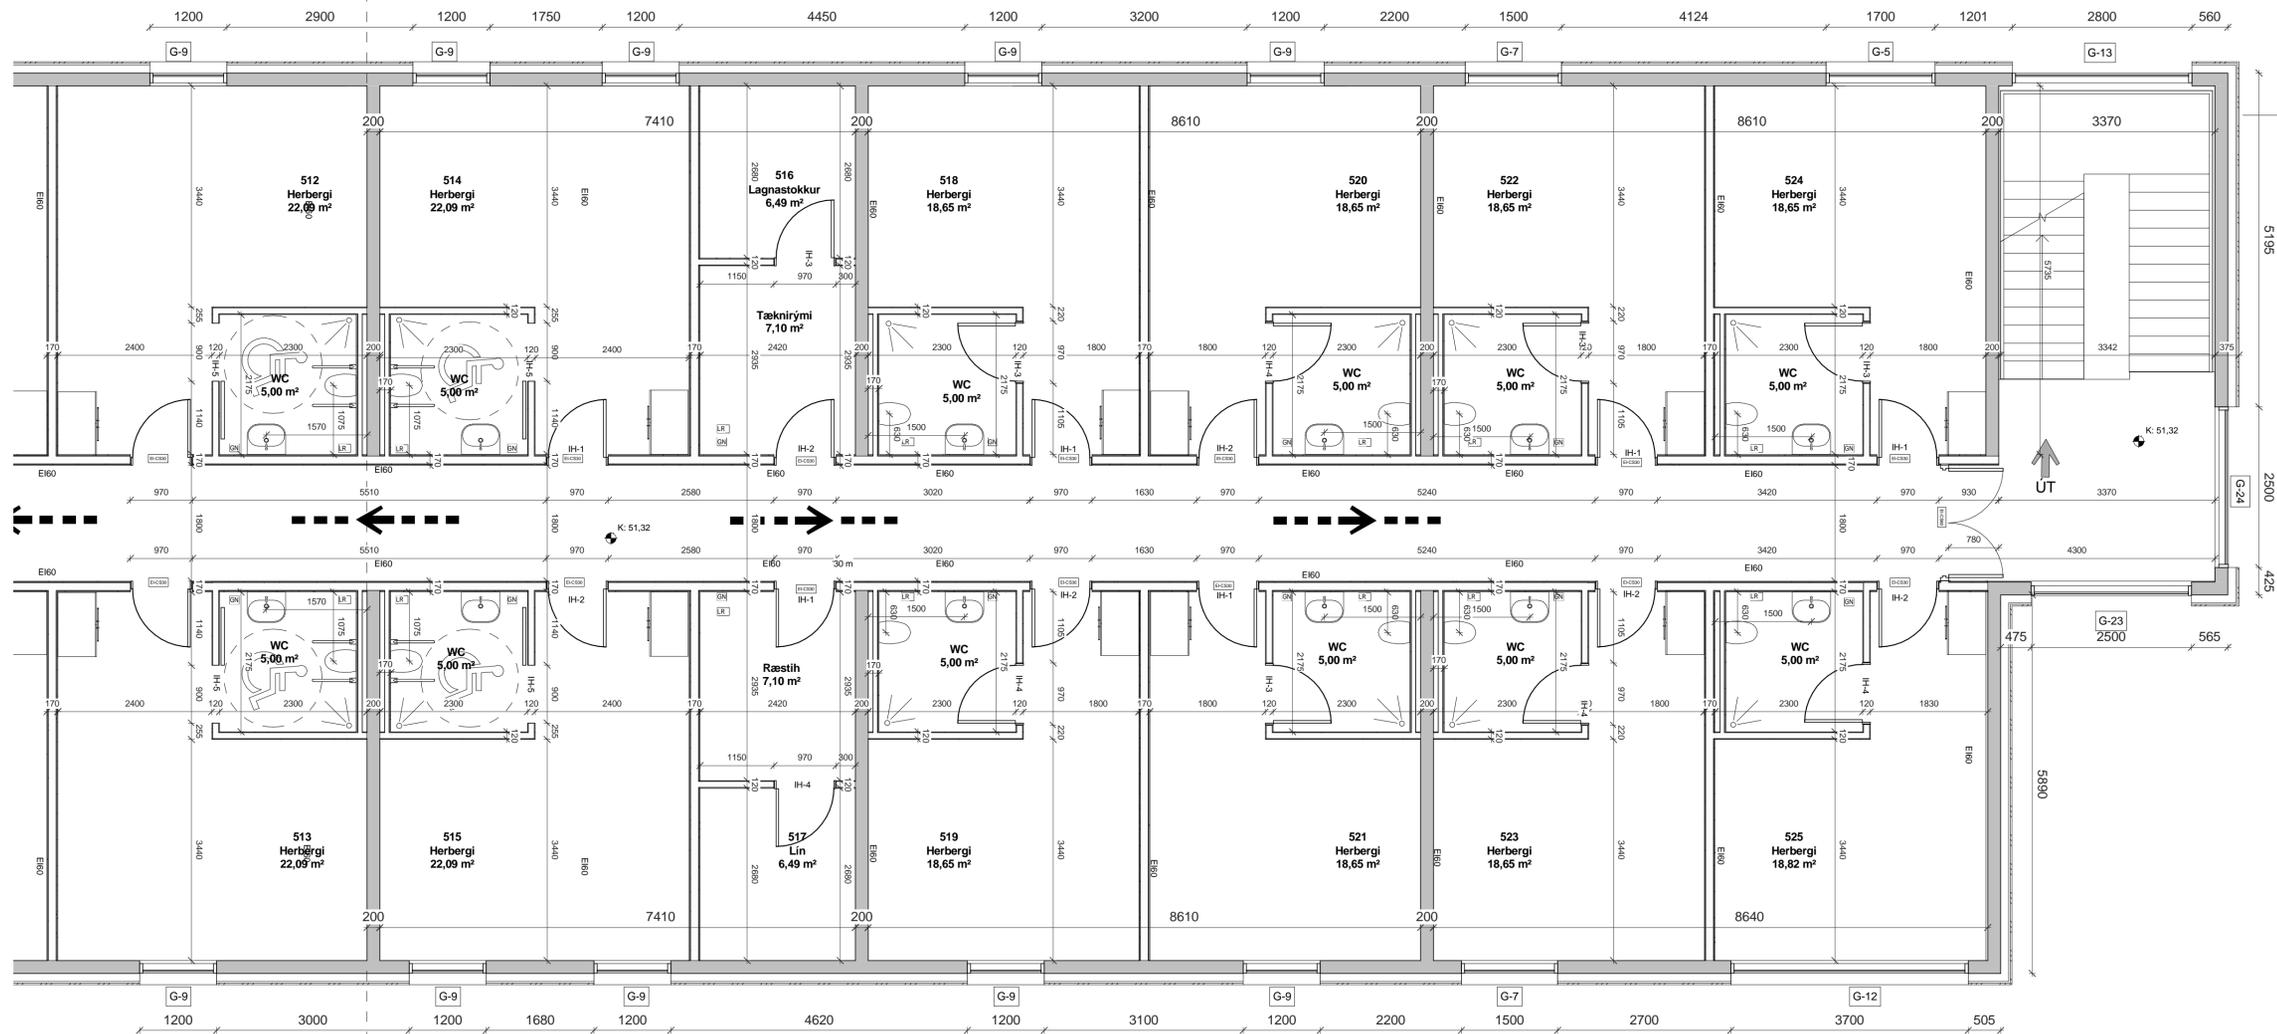

- Skýringar:
- GN: Gólfniðurfall
 - LR: Loftþræsting
 - BO: Björgunarpop
 - R: Reykskynjari
 - ST: Steypukvóti
 - GK: Gólfkvóti
 - NB: Neðribrún glugga
 - EB: Eftirbrún glugga
 - Flóttaleið
 - Sjómætisd
brunavörðunarkerfis

1

V-6 hæð. 1/2

1 : 50


Útg.	Dags.	Skýring	Br.af.
Verkefni:			
Lokaverkefni HR vor 2012			
Heimilisfang:			
Hásteinsvegur 1			
Verkefni:			
Hótel Hásteinn			
Landnúmer:	167358	Staðgreini:	8721-1-56420090
Vinnuteikn 5 hæð 1/2			
Hannað af:	AP	Matshluti:	
Telknað af:	AP	Mallikvarði:	As indicated
Yfirfarið af:	AP	Dagsetning:	21.05.2012
Samþykkt:			
Auðunn Pálsson Míttún 3 - 245 - Sandgerði 824-1095 - 422-7997 Netfang: 240973-5@ru.is Netfang - auðunn@8@ru.is			
00-00	-	-	A
Verknumér	Svæði	Afangi	Ábyrgð
000000			
208	Númer	Útgáfa	
HÖNUNARSKULUR ER ALAN FETT A TERNINGUM - FOLDFOLDN ER HÁÐ SKRIFLEGGU/SAMÞYKKT			



Vistað: 21.5.2012 09:00:25 Úprentur: 06/03/12



Skrá: C:\Users\Notandi\Desktop\Lokaverkefni 2012\Tekni\Hotel Vestmannaeyjum\Ma\Lokaútgáfa 210512-0838.rvt

Bláskrá: A1

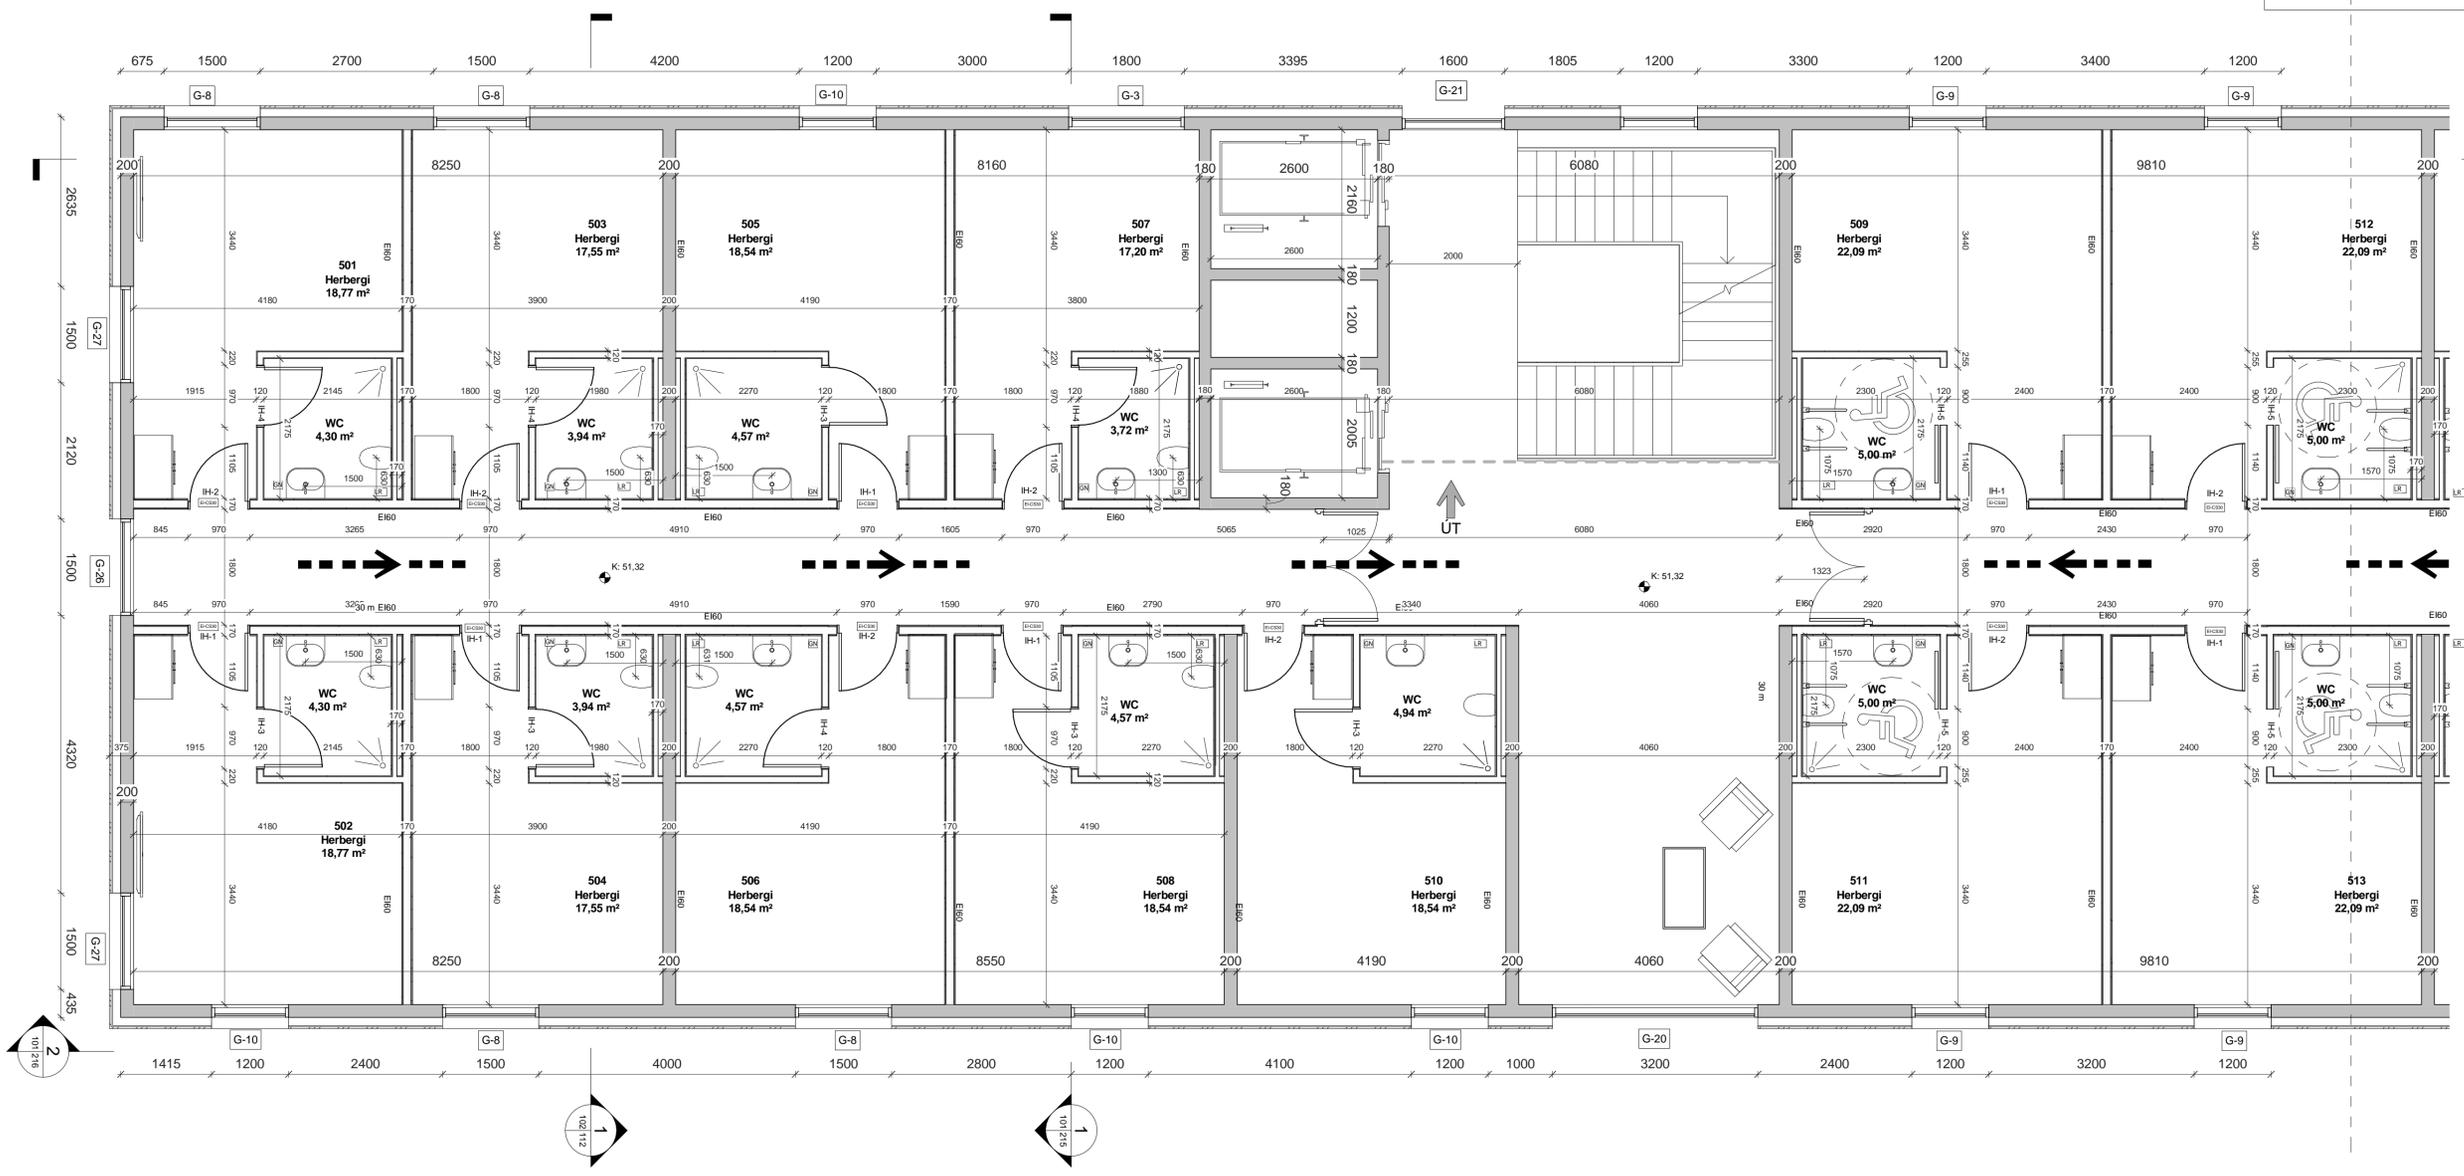


1 V-6 hæð. 1/2
1 : 50

- Skýringar:
- GN: Gólfniðurfall
 - LR: Loftþræsting
 - BO: Björgunarop
 - R: Reykskynjari
 - ST: Steypukvóti
 - GK: Góllkvóti
 - NB: Neðribrún glugga
 - EB: Efribrún glugga
 - Flóttaleið
 - Sjónstöð brunavörnarkerfis

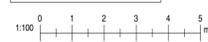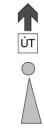

Útg.	Dags.	Skýring	Br. af:
Verkefni:			
Lokaverkefni HR vor 2012			
Heimilisfang:			
Hásteinsvegur 1			
Verkefni:			
Hótel Hásteinn			
Landnúmer:	167358	Staðgreinir:	8721-1-56420090
Vinnuteikn 5 hæð 2/2			
Hannað af:	AP	Matshluti:	
Telknað af:	AP	Mallikvarði:	As indicated
Yfirfarið af:	AP	Dagsetning:	21.05.2012
Samþykkt:			
Auðunn Pálsson Míttún 3 - 245 - Sandgerði 824-1095 - 422-7997 Netfang: 240973-5@ru.is Netfang - auðunn@ru.is			
00-00	-	-	A
Verknúmer	Svæði	Afangi	Ásýring
Númer	Útgáfa	209	
HÖNUNARSKILUR SÉR ALAN FETT A TERNINGUM - FOLDFOLDU ER HÁÐ 90R/LEIÐU/SAMÞYKKT			

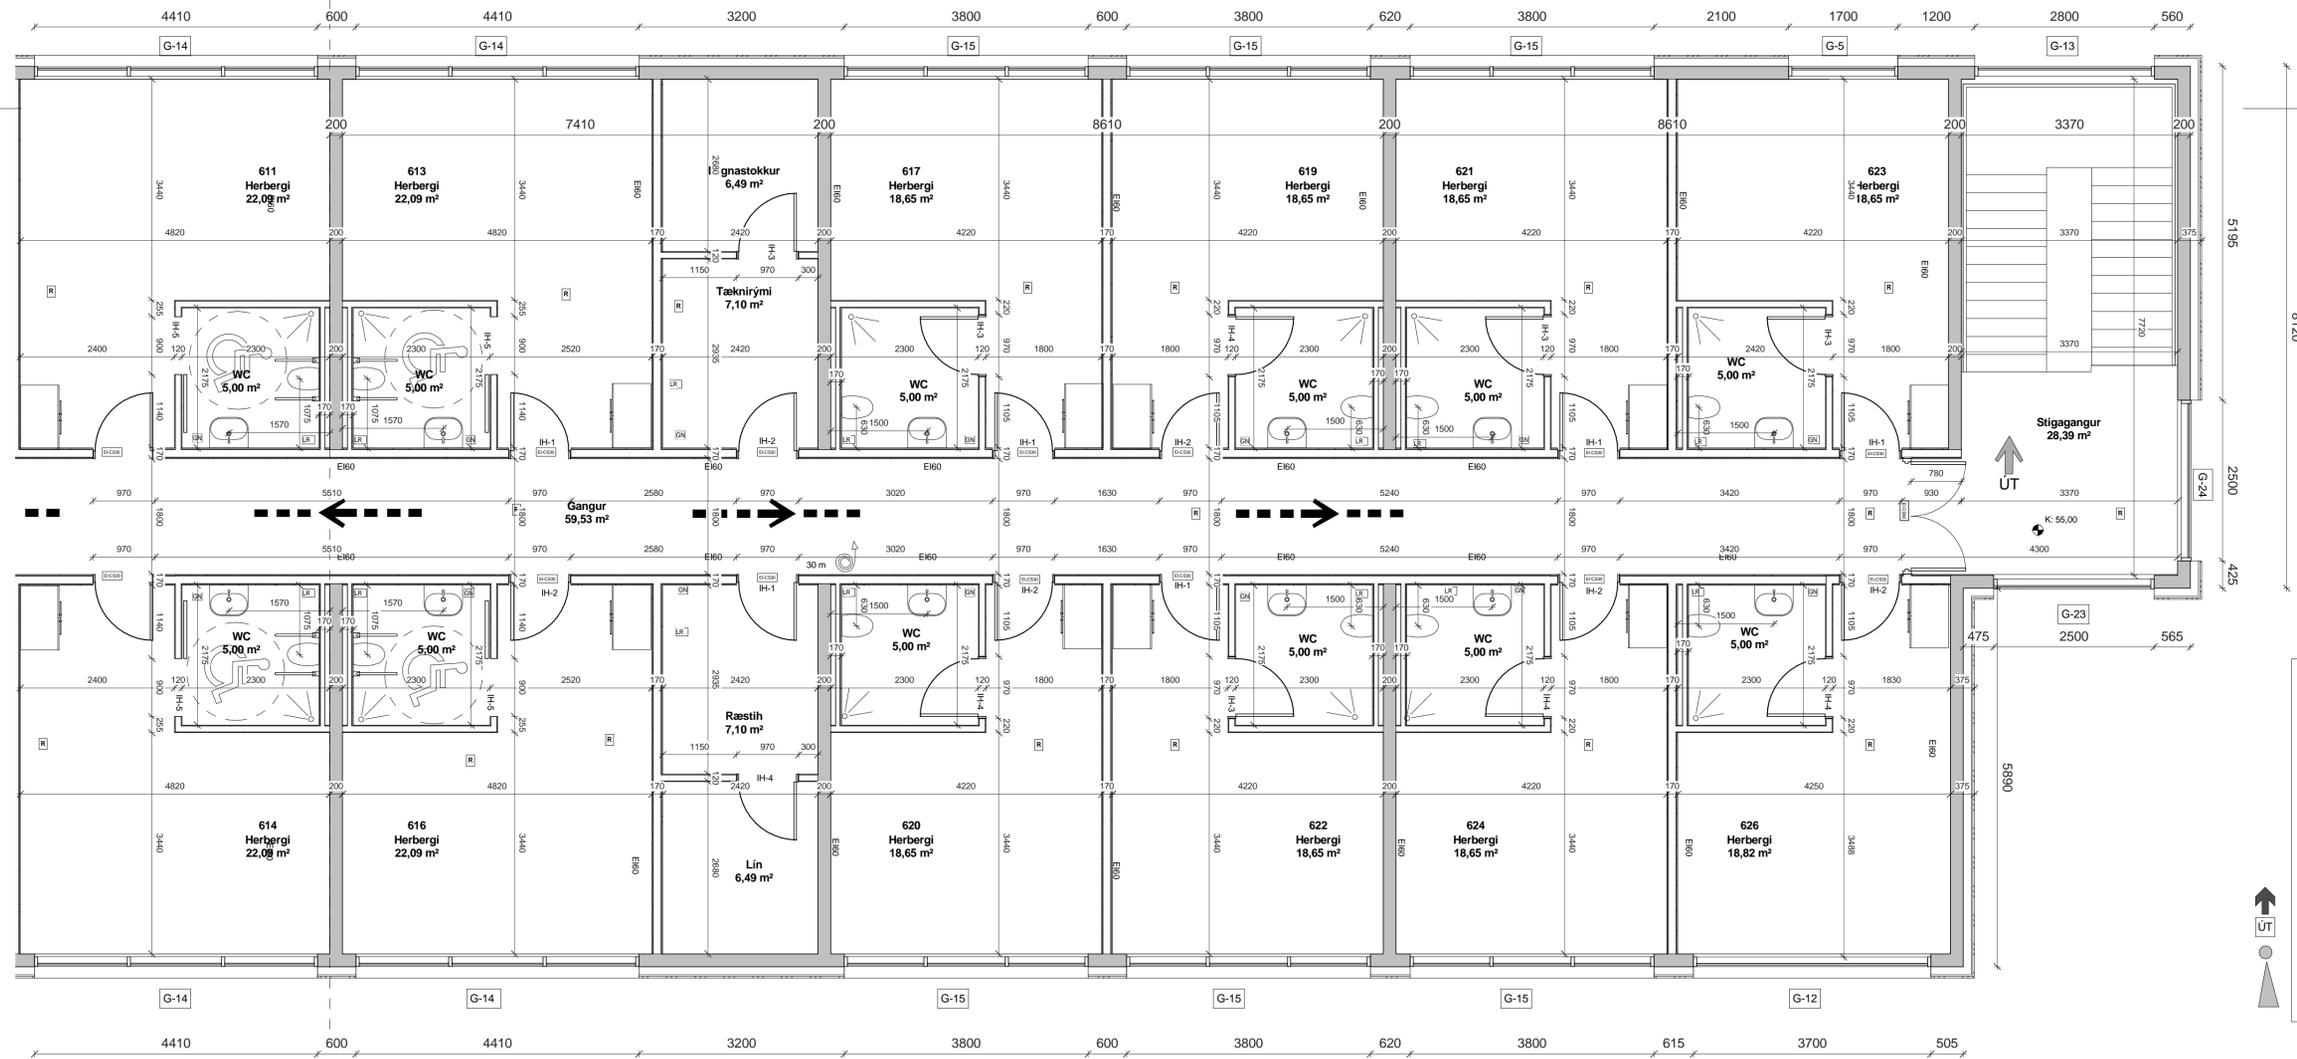

- Skýringar:
- GN: Gólfniðurfall
 - LR: Loftræsting
 - BO: Björgunarp
 - R: Reykskynjari
 - ST: Steypukvóti
 - GK: Gólfkvóti
 - NB: Neðribrún glugga
 - EB: Efribrún glugga
 - Flöttaleið
 - Sjónstöð brunavörðunarkerfis


1 V-6 hæð. 1/2
1 : 50

Útg.	Dags.	Skýring	Br. af:
Lokaverkefni HR vor 2012			
Heimilisfang: Hásteinsvegur 1			
Verkeign: Hótel Hásteinn			
Landnúmer:	167358	Staðgreini:	8721-1-56420090
Vinnuteikn 6 hæð 1/2			
Hannað af:	AP	Matshluti:	
Telknað af:	AP	Mallikvarði:	As indicated
Yfirfarið af:	AP	Dagsetning:	21.05.2012
Samþykkt:			
Auðunn Pálsson Míttún 3 - 245 - Sandgerði 824-1095 - 422-7997 Netfang: 240973-5@ru.is Netfang - auðunnp@ru.is			
00-00		A	210
Verknumur	Svæði	Afangi	Ábyrgð
Númer	Útgáfa		



Vistað: 21.5.2012 09:00:26
Úprentur: 06/03/12

Bláttákni: A1

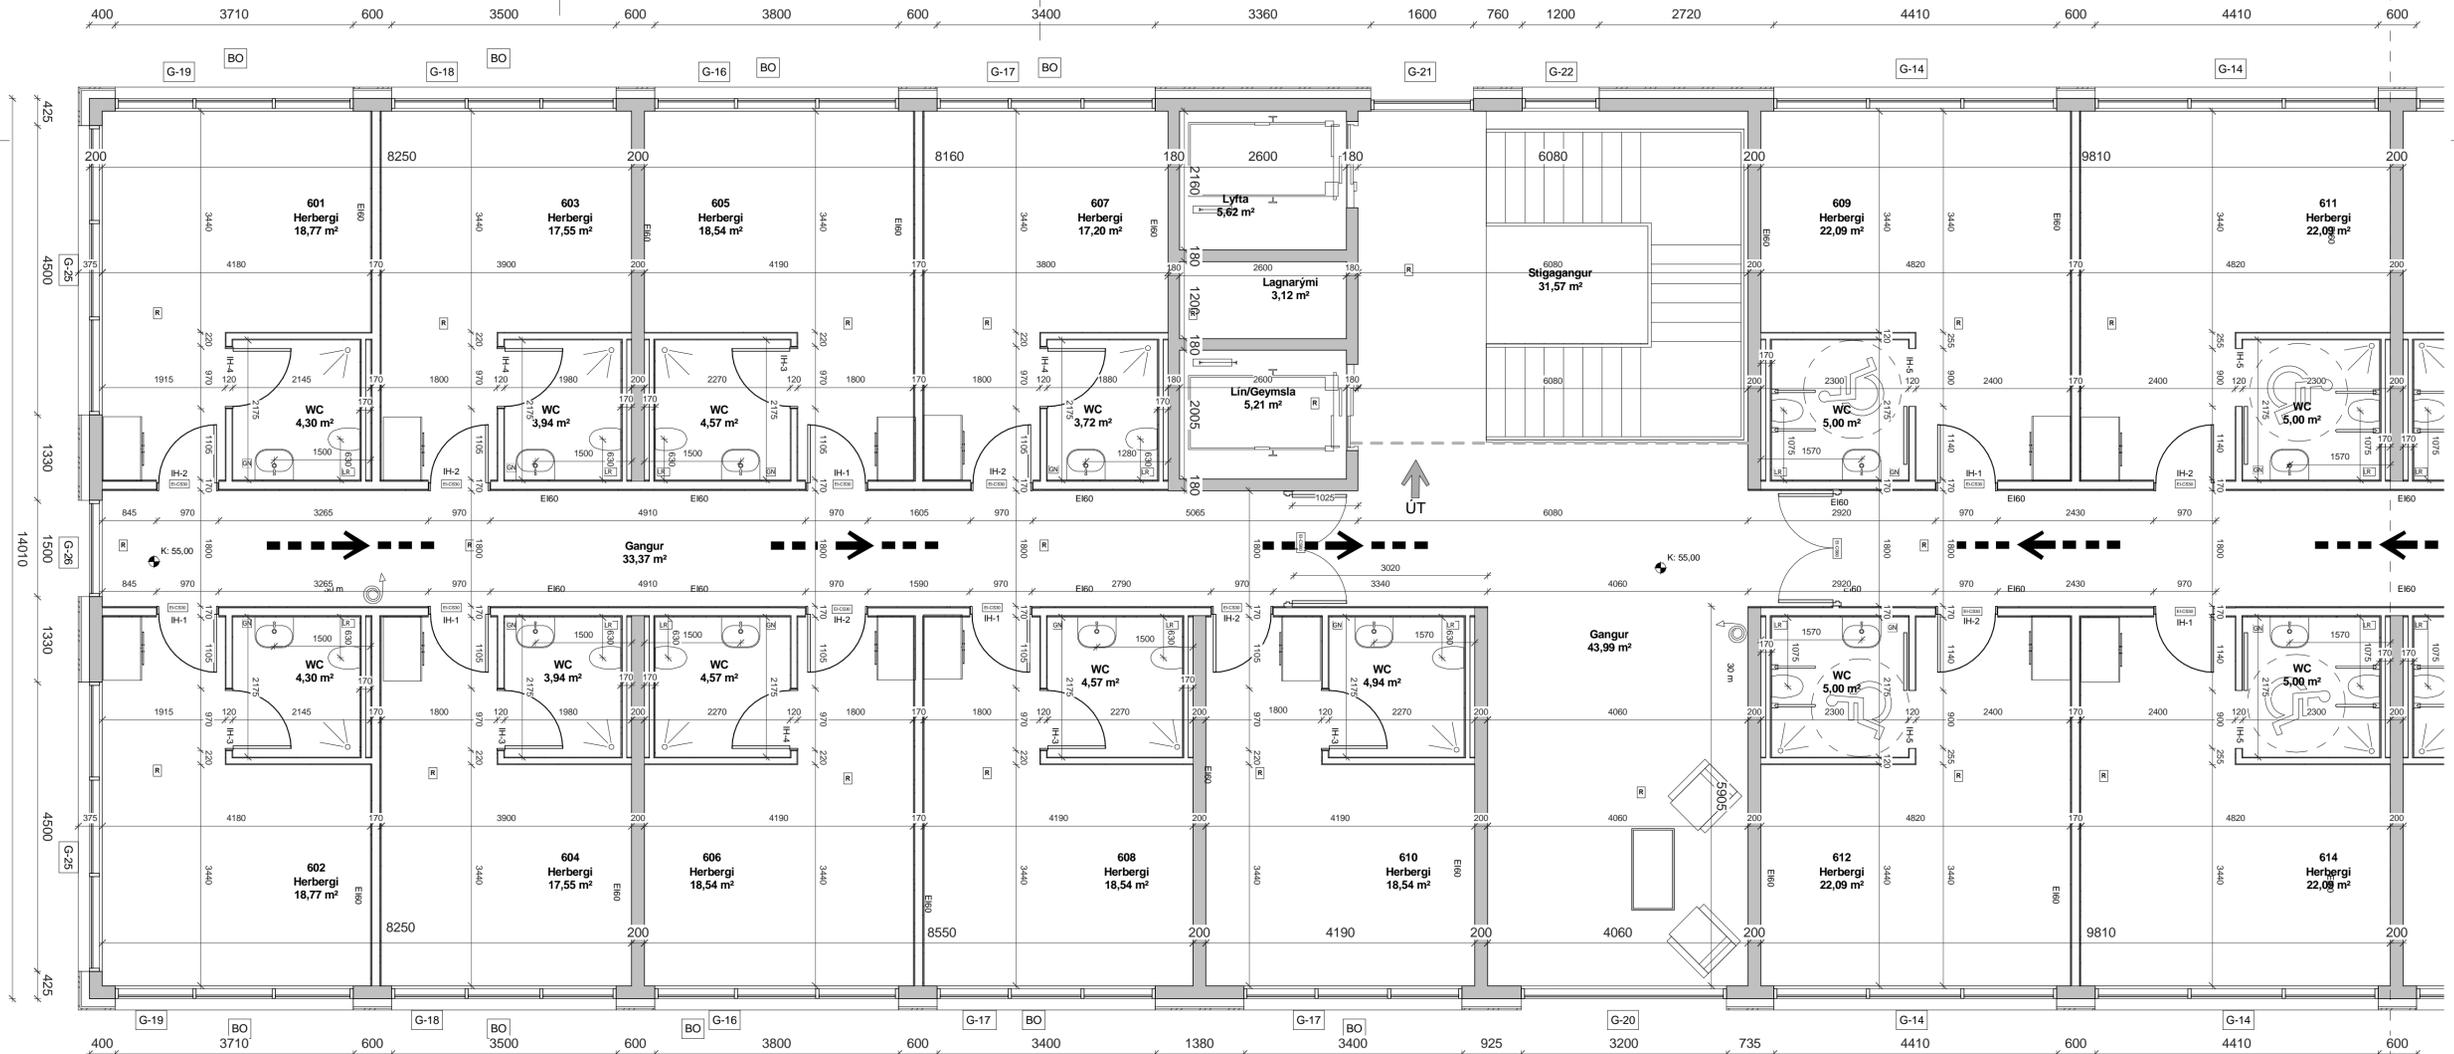

1


V-6 hæð. 1/2

1 : 50

- Skýringar:
- GN: Gólfniðurfall
 - LR: Loftræsting
 - BO: Björgunarop
 - R: Reykskynjari
 - ST: Steypukvóti
 - GK: Gólfkvóti
 - NB: Neðribrún glugga
 - EB: Efribrún glugga
 - Flóttaleið
 - Stjórstoð brunaviðvarnarkerfis



Útg.	Dags.	Skýring	Br. af:
Lokaverkefni HR vor 2012			
Heimilisfang: Hásteinsvegur 1			
Verkefni: Hótel Hásteinn			
Landnúmer:	167358	Staðgreini:	8721-1-56420090
Vinnutekn 6 hæð 2/2			
Hannað af:	AP	Matshluti:	
Telknað af:	AP	Mallikvarð:	As indicated
Yfirfarið af:	AP	Dagsetning:	21.05.2012
Sambýkk:			
Auðunn Pálsson Míttún 3 - 245 - Sandgerði 824-1095 - 422-7997 Netfang: 240973-5@ru.is Netfang - auðunn@ru.is			
00-00		A	211
Verknúmer	Svæði	Afangi	Ásbyrgi
Númer	Útgáfa		

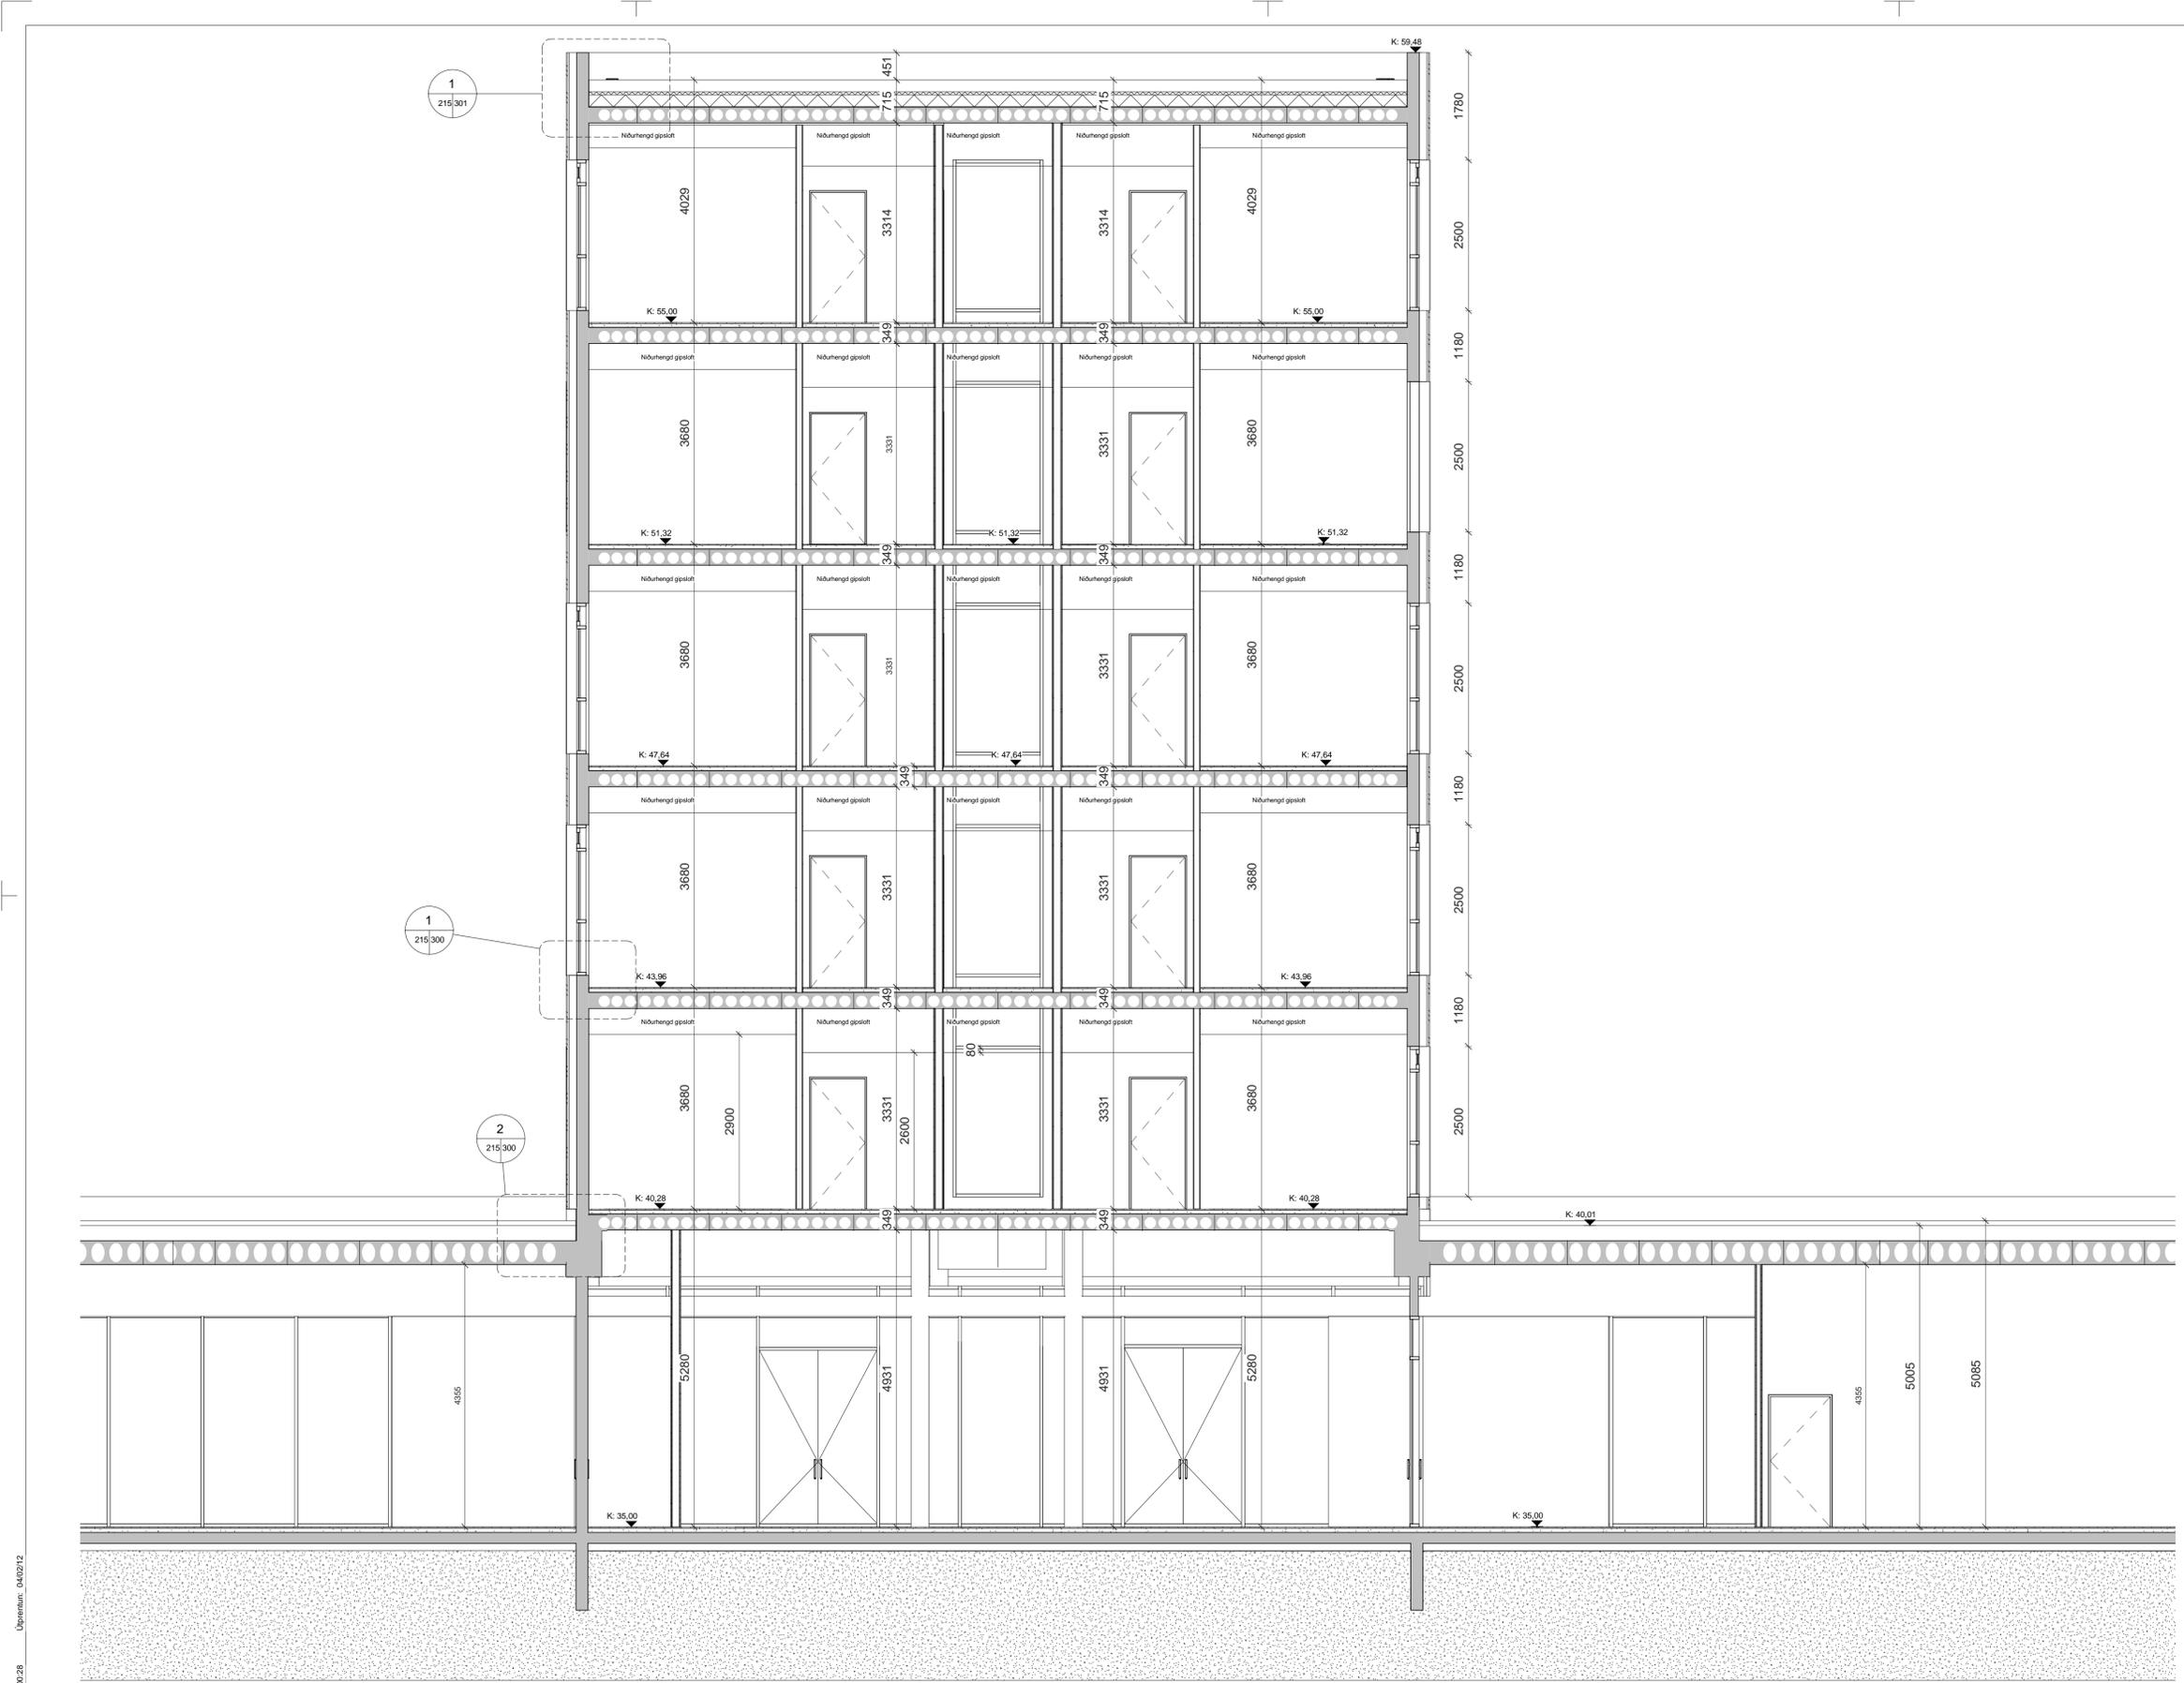

1
215/301

1
215/300

2
215/300

1
101/215
Snið 2
1 : 50



Útg.	Dags.	Skýring	Br.af.
Lokaverkefni HR vor 2012			
Heimilisfang: Hásteinsvegur 1			
Verkefni: Hótel Hásteinn			
Landnúmer:	167358	Staðgreinir:	8721-1-56420090
Snið			
Hannað af:	AP	Matshluti:	
Telknað af:	AP	Mallikvarði:	1 : 50
Yfirfarið af:	AP	Dagsetning:	21.05.2012
Samþykkt:			
Auðunn Pálsson Míttún 3 - 245 - Sandgerði 824-1095 - 422-7997 Netfang: 249973-5@ru.is Netfang - auðunn@ru.is			
00-00	-	-	A
Verknumur	Svæði	Afangi	Ásýngð
Númer	Útgáfa	215	
HÖNNUNARSKILUR SÉR ALAN FETT A TERNINGUM - FOLDFOLDAN ER HÁÐ SKRIFLEIÐ/SAMÞYKKT			

Vistað: 21.5.2012 09:00:28
 Úprentur: 04/02/12
 Skrá: C:\Users\Notandi\Desktop\Lokaverkefni 2012\Tekni\Hotel Vestmannaeyjum\Ma\Lokaútgáfa 210512-0838.rvt



1
216.302


1
216.303

2
216.302


2
101.216
Snið 4
1 : 50




Útg.	Dags.	Skýring	Br.af.
Lokaverkefni HR vor 2012			
Heimilisfang: Hásteinsvegur 1			
Verkefni: Hótel Hásteinn			
Landnúmer:	167358	Staðgreini:	8721-1-56420090
Snið			
Hannað af:	AP	Matshluti:	
Telknað af:	AP	Mallikvarði:	1 : 50
Yfirfarið af:	AP	Dagsetning:	21.05.2012
Samþykkt:			
Auðunn Pálsson Miðun 3 - 245 - Sandgerði 524-1095 - 422-7997 Kennitala: 240973-5619 Netfang - auðunnp08@ru.is			
00-00	-	-	A 216
Verknúmer	Svæði	Afangi	Ásýngð
Númer	Útgáfa		
<small>HÖNNUNUR AKLUPUR SÉR ALAN FETT A TERNINGUM - FOLDFOLDUR ER HÁÐ SKRIFLEGGU/SAMÞYKKT</small>			

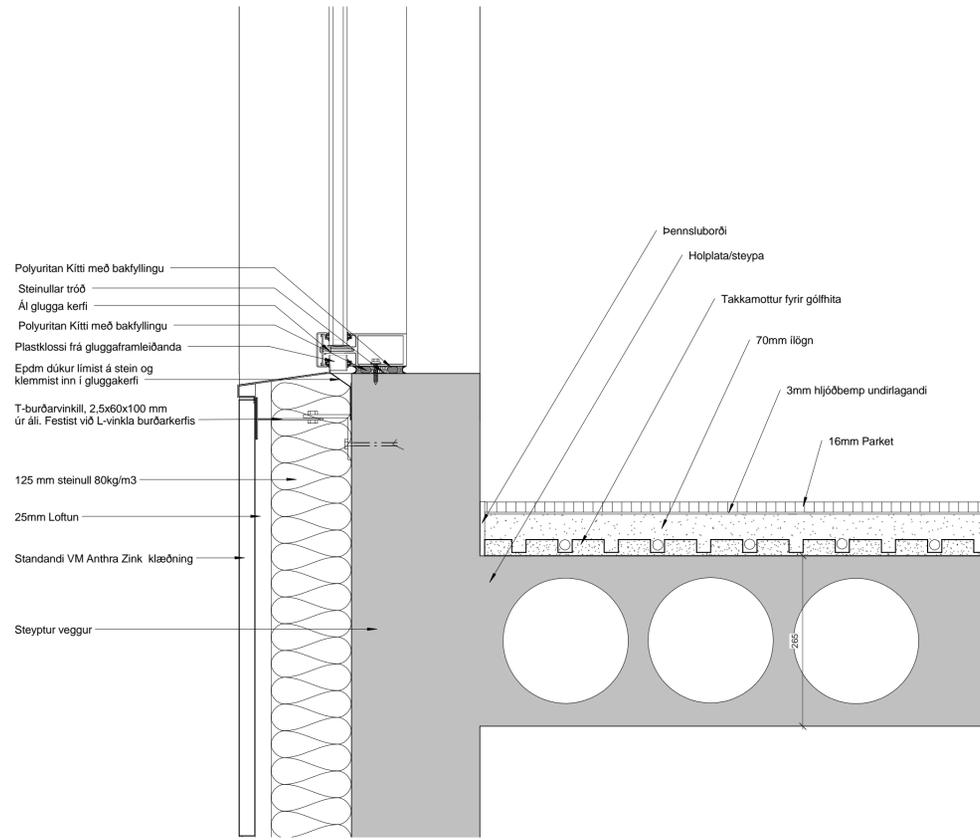


1	Deili
215/300	1 : 5

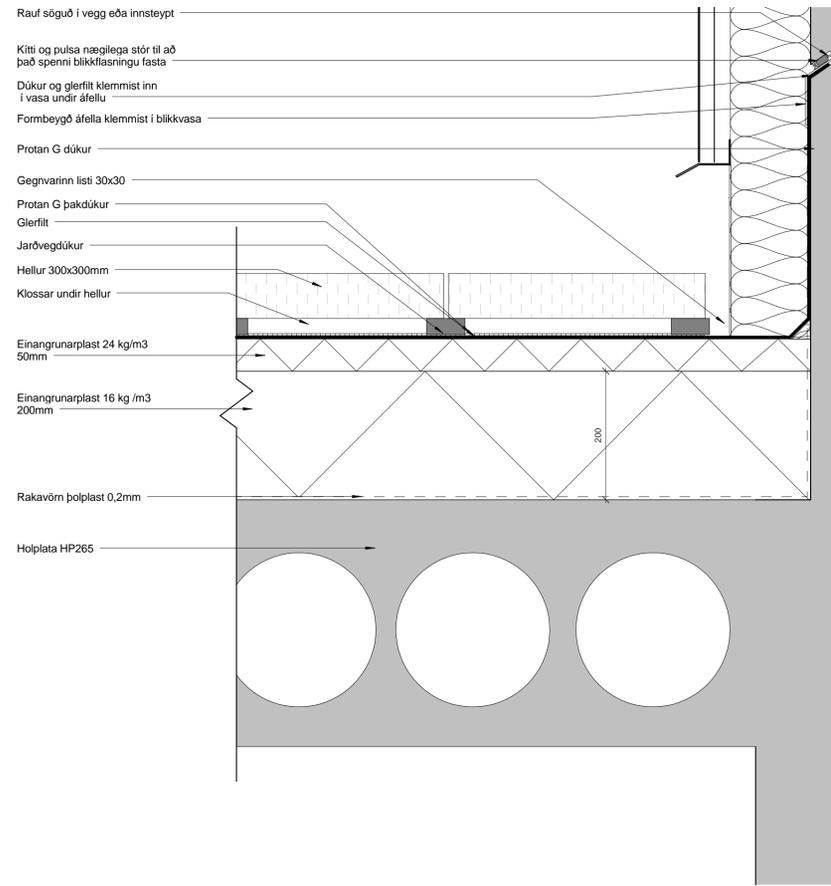

2	Deili plötu
215/300	1 : 5

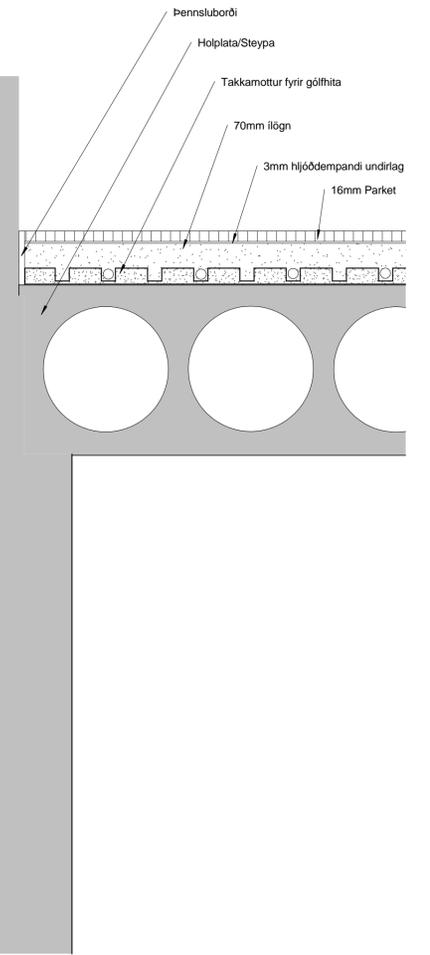


Útg.	Dags.	Skýring	Br. af:
Verkefni:			
Lokaverkefni HR vor 2012			
Heimilisfang:			
Hásteinsvegur 1			
Verkefni:			
Hótel Hásteinn			
Landnúmer:	167358	Staðgreini:	8721-1-56420090
Deili			
Hannað af:	AP	Matshluti:	
Telknað af:	AP	Mælikvarði:	1 : 5
Yfirfarið af:	AP	Dagsetning:	21.05.2012
Samþykkt:			
Auðunn Pálsson Miðun 3 - 245 - Sandgerði 824-1095 - 422-7997 Netfang: 240973-5@ru.is Netfang - auðunn@ru.is			
00-00			300
Verknumur	Svæði	Afangi	Ásbyrgi
Númer	Útgáfa		

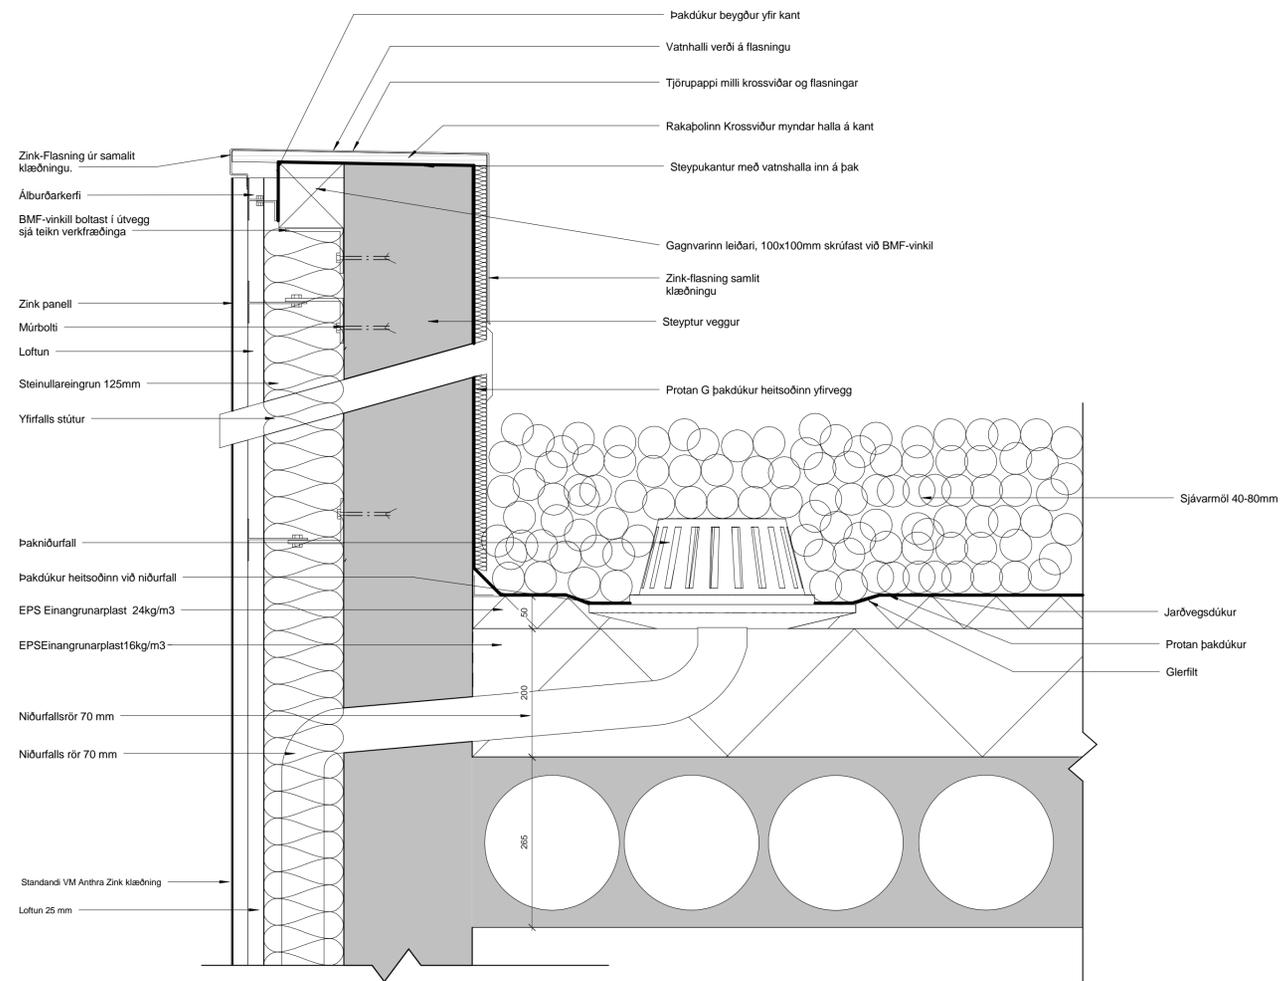


1 Deili 2
215/301 1 : 5

Útg.	Dags.	Skýring	Br.af.
Verkefni: Lokaverkefni HR vor 2012			
Heimilisfang: Hásteinsvegur 1			
Verkefni: Hótel Hásteinn			
Landnúmer:	167358	Staðgreinir:	8721-1-56420090
Deili			
Hannað af:	AP	Matshluti:	
Teknað af:	AP	Mallikvarði:	1 : 5
Yfirfarið af:	AP	Dagsetning:	21.05.2012
Samþykkt:			
Auðunn Pálsson Miðun 3 - 245 - Sandgerði 824-1095 - 422-7997 Netfang: 240973-5@ru.is Netfang - audunn@ru.is			
00-00			301
Verknúmer	Svæði	Áfangi	Ábyrgð
Númer	Útgáfa		
HÖNUNUR AKLUPUR SÉR ALAN RETTI A TERNINGUM - FOLUFDUEN ER HÁÐ SKRIFLEGG/SAMÞYKKT			



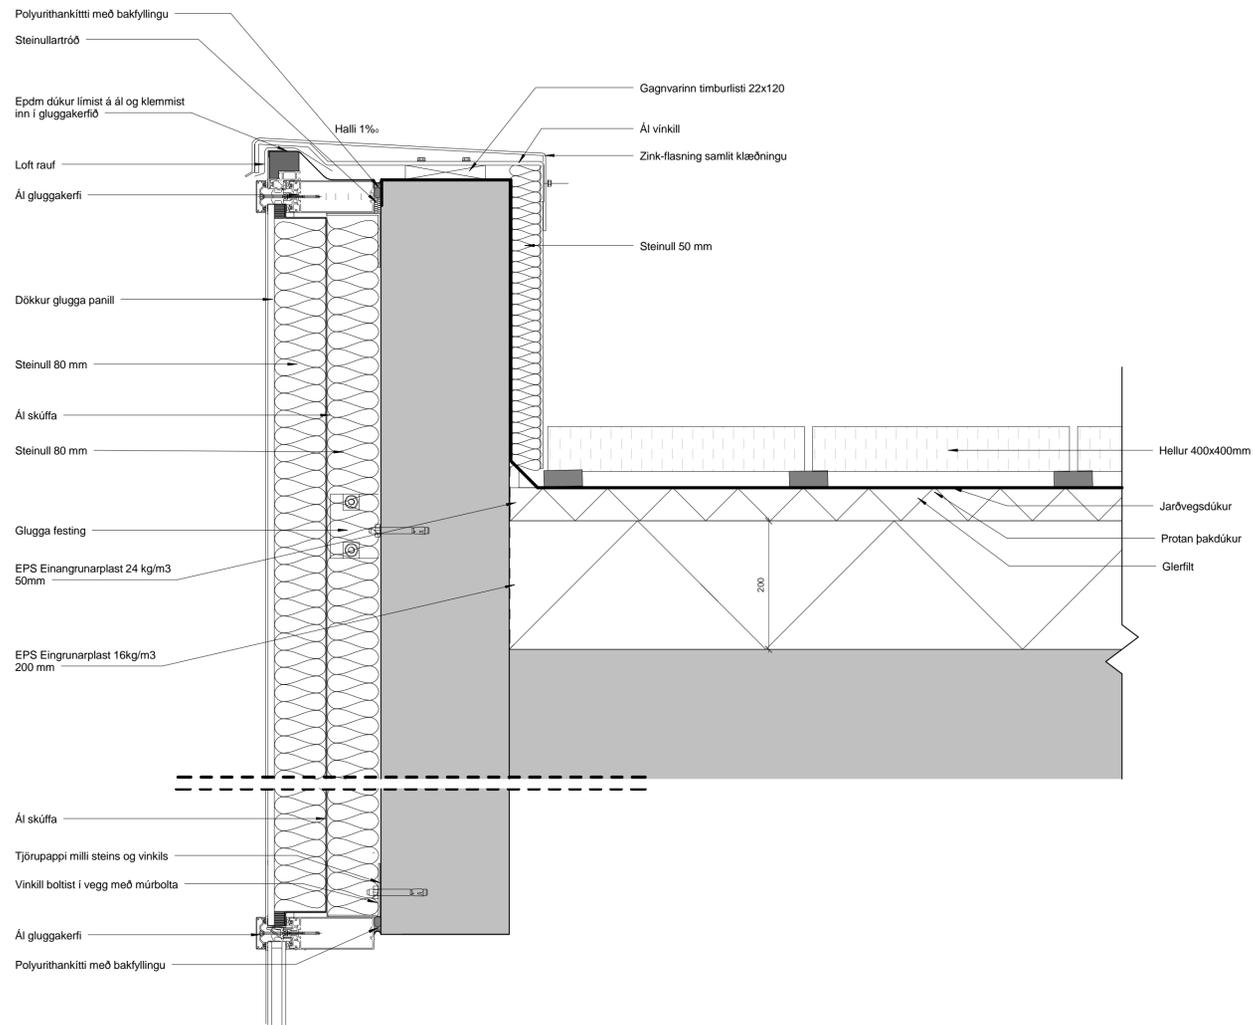

1 Deili glugga
216/302 1 : 5

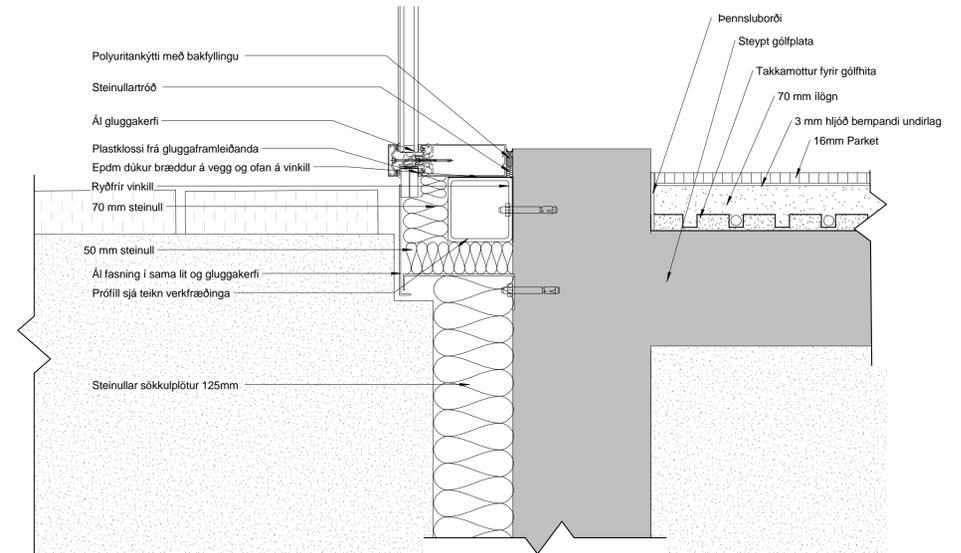



2 Frágangur við glugga
216/302 1 : 5

Vestlað, 21.5.2012 09:00:30 Uppleneitur_06/02/12



Útg.	Dags.	Skýring	Br.af.
Verkefni:			
Lokaverkefni HR vor 2012			
Heimilisfang:			
Hásteinsvegur 1			
Verkefni:			
Hótel Hásteinn			
Landnúmer:	167358	Staðgreinir:	8721-1-56420090
Deili			
Hannað af:	AP	Matshluti:	
Teiknað af:	AP	Mælikvarði:	1 : 5
Yfirfarið af:	AP	Dagsetning:	21.05.2012
Samþykkt:			
Auðunn Pálsson Míttún 3 - 245 - Sandgerði 824-1095 - 422-7997 Netfang: 240973-5@ru.is Netfang - auðunn@ru.is			
00-00			302
Verknúmer	Svæði	Afangi	Ásýngi
Númer	Útgáfa		
<small>HÖNNUNARSKULUR SÉR ALAN FETTA Á TEIKNINGUM - FOLUÐLÖG ER HÁÐ SKRIFLÖG/SAMÞYKKT</small>			

Bláttíðningur A1

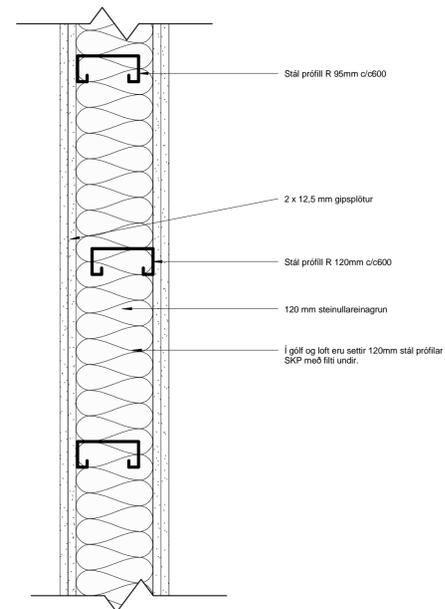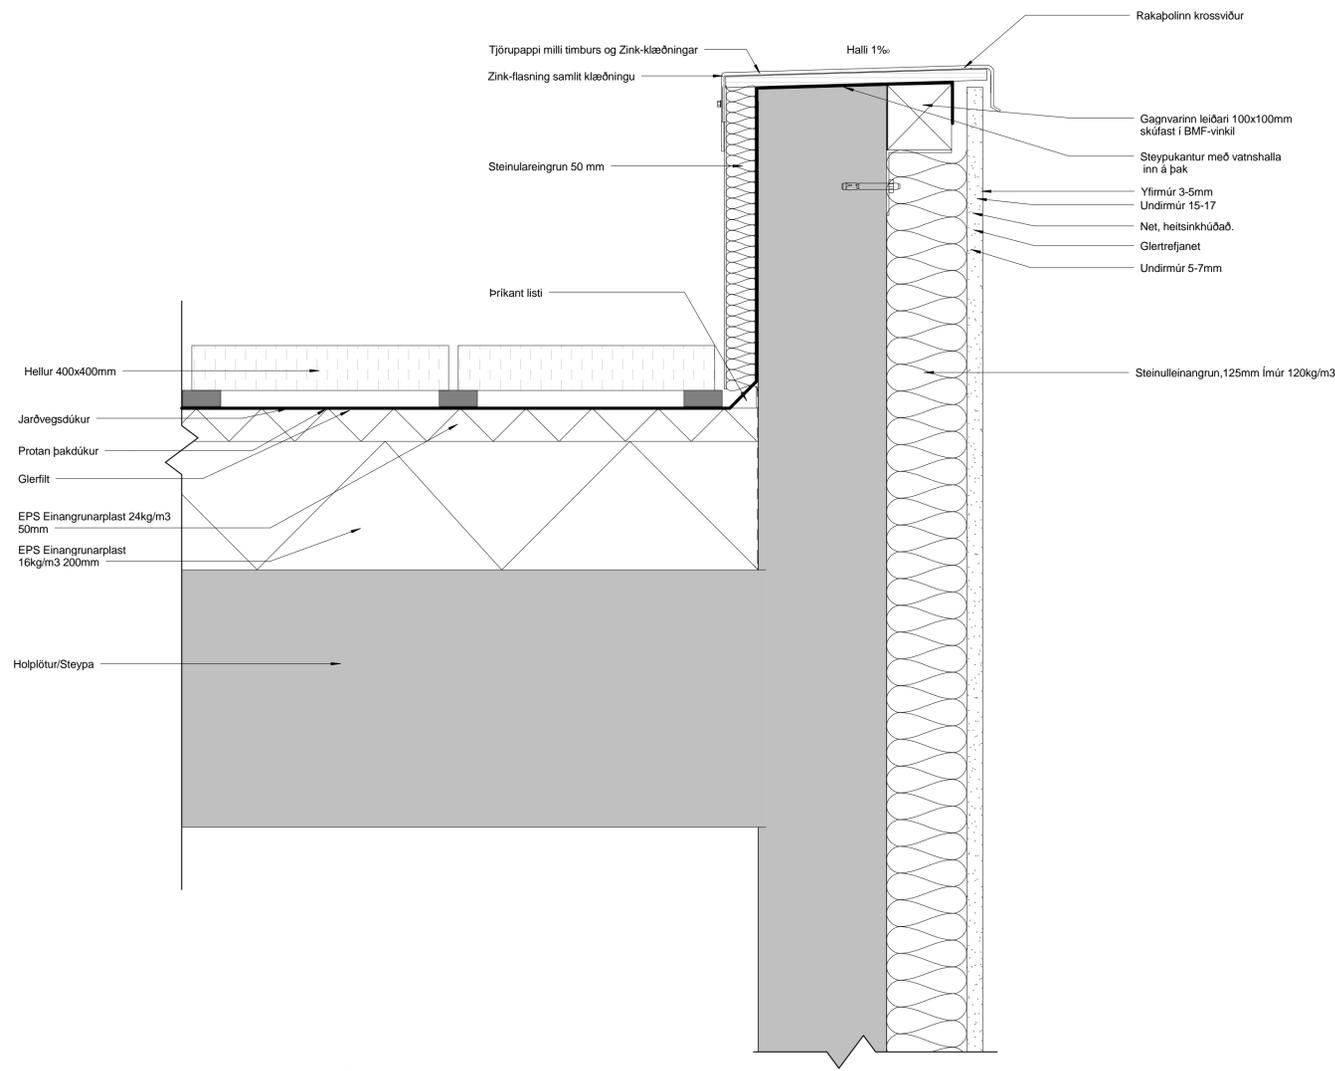


1 Þakkantur 1 hæð
216/303 1 : 5


2 170 veggir 58dB
103/303 1 : 5




Útg.	Dags.	Skýring	Br.af.
Verkefni: Lokaverkefni HR vor 2012			
Heimilisfang: Hásteinsvegur 1			
Verkefni: Hótel Hásteinn			
Landnúmer:	167358	Staðgreinir:	8721-1-56420090
Deili			
Hannað af:	AP	Matshluti:	
Telknað af:	AP	Mælikvarði:	1 : 5
Yfirfarið af:	AP	Dagsetning:	21.05.2012
Samþykkt:			
Auðunn Pálsson Miðun 3 - 245 - Sandgerði 824-1095 - 422-7997 Kennitala: 240973-5019 Netfang - audunnp@ru.is			
00-00	-	-	A
303	Númer	Útgáfa	
<small>HÖNUNDIR AKLUPUR SÉR ALAN RETTI A TERNINGUM - FOLUÐLÖG ER HÁÐ SKRIFLÖG SAMÞYKKT</small>			

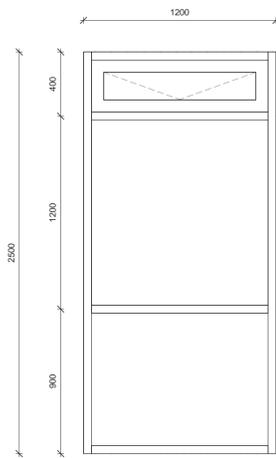


1 G-21 4 stk.
1:20

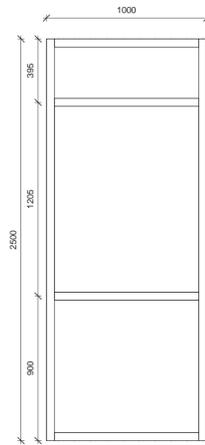


2 G-28 1 stk.
1:20

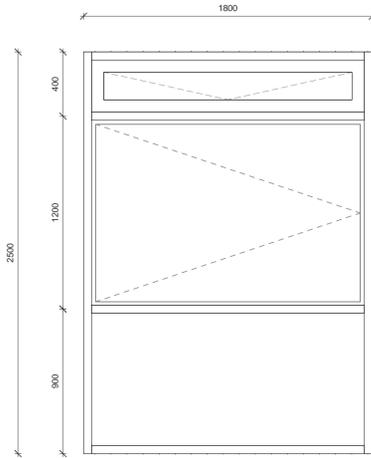


3 G-4 1 stk.
1:20

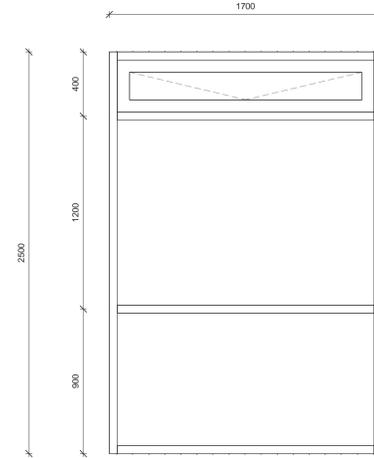


4 G-5 5 stk.
1:20

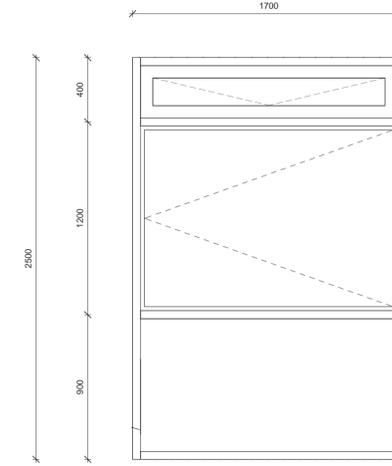


5 G-6 2 stk.
1:20

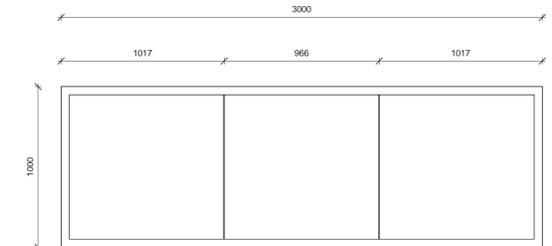


14 G-35 1 stk.
1:20

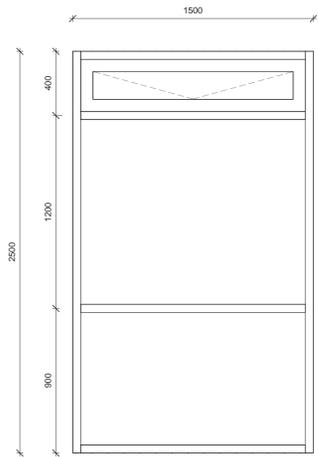


6 G-7 9 stk.
1:20

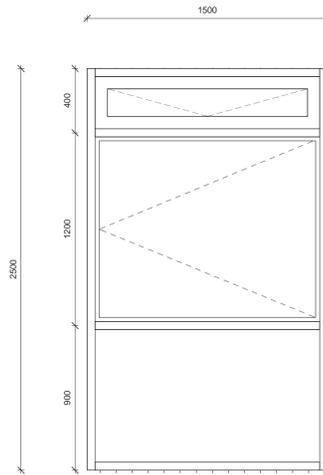


7 G-8 19 stk.
1:20

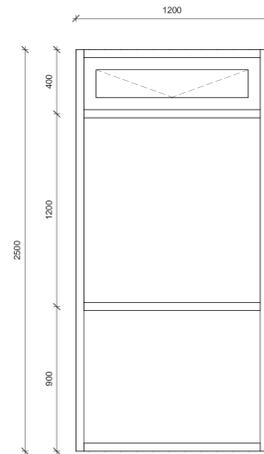


8 G-9 49 stk.
1:20

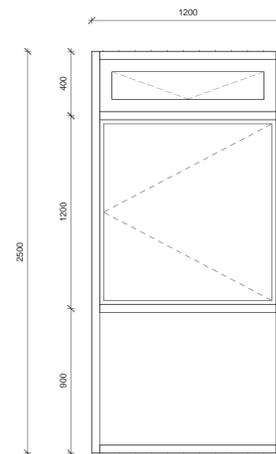


9 G-10 13 stk.
1:20

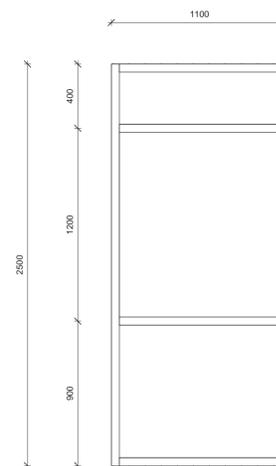


10 G-11 1 stk.
1:20

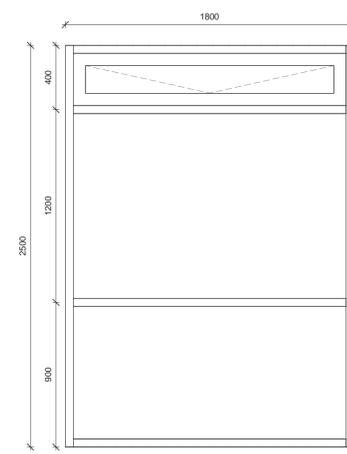


15 G-3 1 stk.
1:20

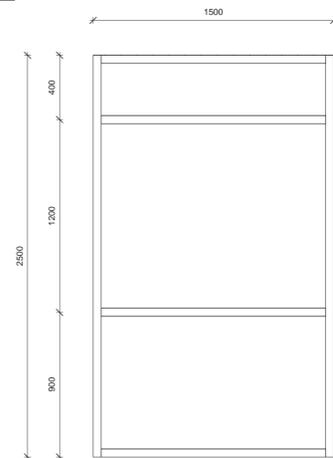

12 G-27 8 stk.
1:20

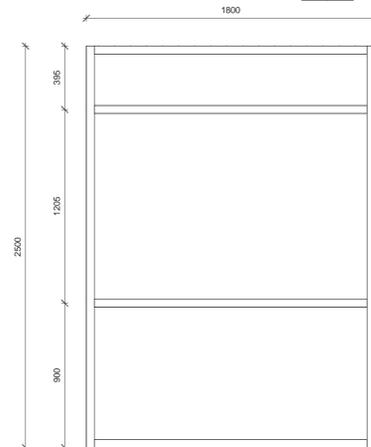

13 G-29 2 stk.
1:20

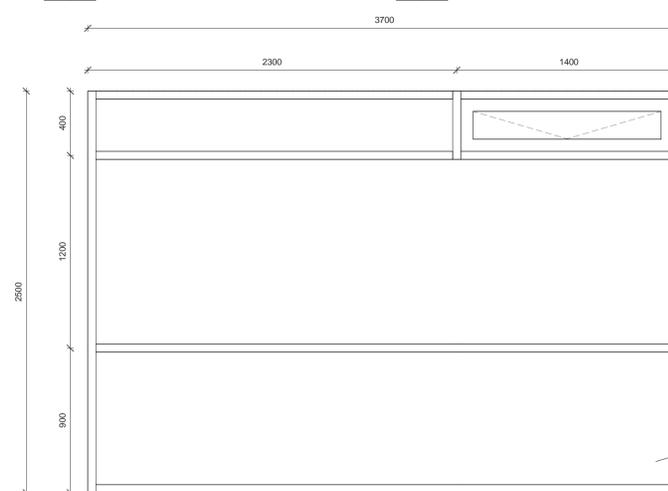


11 G-12 5 stk.
1:20


ATH Öll mál eru steypumál.
Taka skal öll mál á staðnum.

Útg.	Dags.	Skýring	Br. af:
Verkefni:			
Lokaverkefni HR vor 2012			
Heimilisfang:			
Hásteinsvegur 1			
Verkefni:			
Hótel Hásteinn			
Landnúmer:	167358	Staðgreini:	8721-1-56420090
Gluggar			
Hannað af:	AP	Matshluti:	
Telknað af:	AP	Mallivarð:	1:20
Yfirfarið af:	AP	Dagsetning:	21.05.2012
Samþykkt:			
Auðunn Pálsson Míttún 3 - 245 - Sandgerði 824-1095 - 422-7997 Netfang: 245973-5@is Netfang - audunnp@ru.is			
00-00	-	-	A
Verkefni	Svæði	Afangi	Ábyrgð
Númer	Útgáfa		
400			
HÖNNUNARSKILUR SÉR ALAN FRET A TERNINGUM - FOLDFOLDUR ER HÁÐ SKRIFLEGI/SAMÞYKKT			




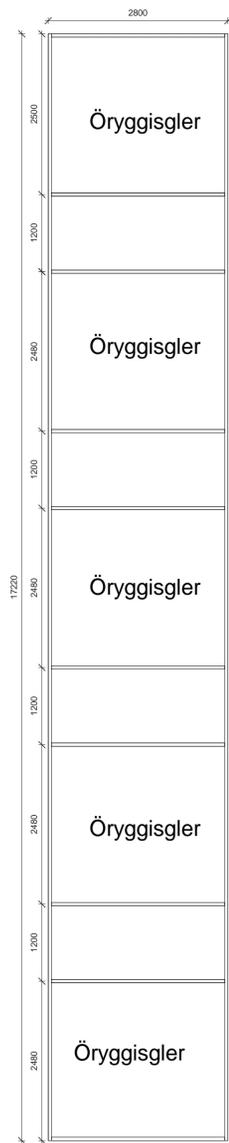


1 G-13 1 stk.
109 401 1 : 50

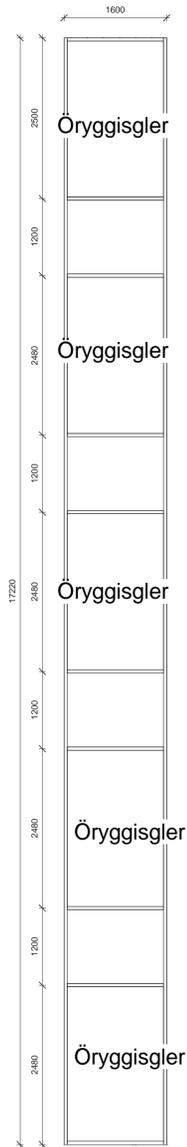


2 G-22 1 stk
401 1 : 50

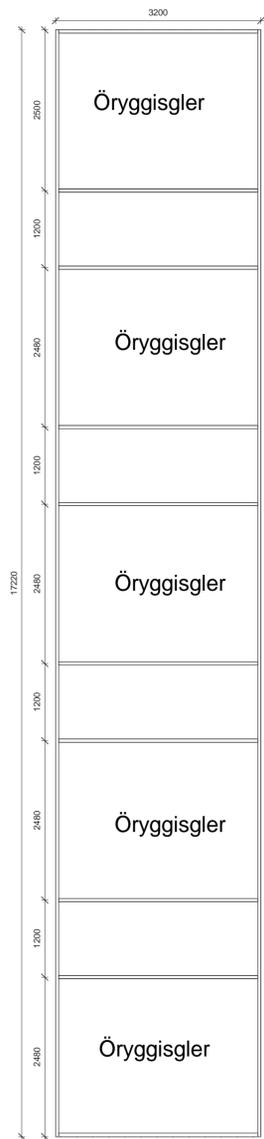


3 G-20 1 stk.
108 401 1 : 50

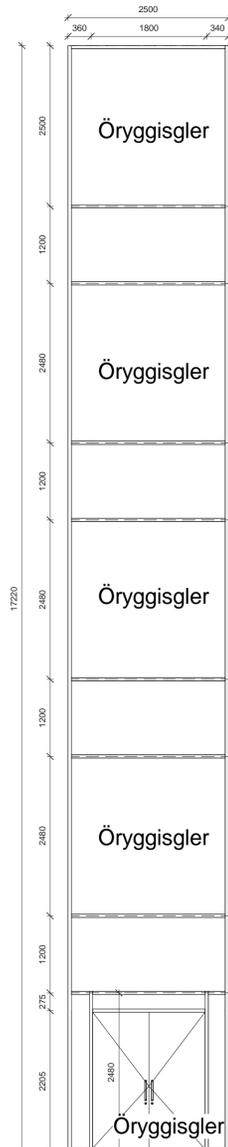

4 G-23 1 stk.
401 1 : 50

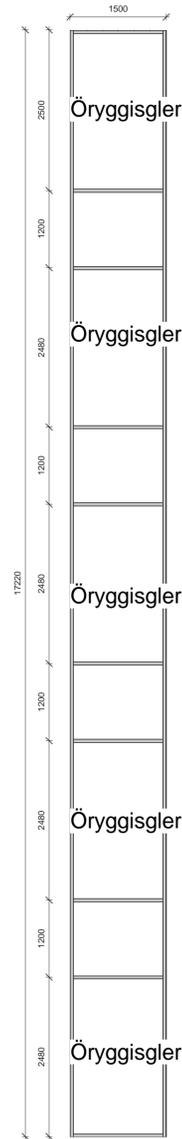

5 G-26 1 stk
110 401 1 : 50

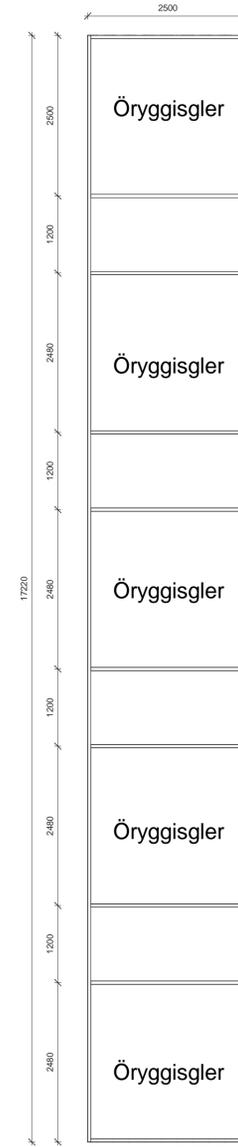


6 G-24 1 stk .
401 1 : 50

Teikningar eru leiðandi


ATH Öll mál eru steypumál.
Taka skal öll mál á staðnum.




Útg.	Dags.	Skýring	Br.af.
Verkefni:			
Lokaverkefni HR vor 2012			
Heimilisfang:			
Hásteinsvegur 1			
Verkefni:			
Hótel Hásteinn			
Landnúmer:	167358	Staðgreinir:	8721-1-56420090
Gluggateikn			
Hannað af:	AP	Matshluti:	
Teiknað af:	AP	Mallikvarði:	1 : 50
Yfirfarið af:	AP	Dagsetning:	21.05.2012
Samþykkt:			
Auðunn Pálsson Míttún 3 - 245 - Sandgerði 824-1095 - 422-7997 Netfang: 240973-5@ru.is Netfang - auðunnp@ru.is			
00-00	-	-	A
Verknumur	Svæði	Afangi	Ábyrgð
401	Númer	Útgáfa	
HÖNNUNARSKULUR ER ALAN FETT A TEIKNINGUM. HÖNNUN ER HÁÐRIFLEGG SAMÞYKKT			

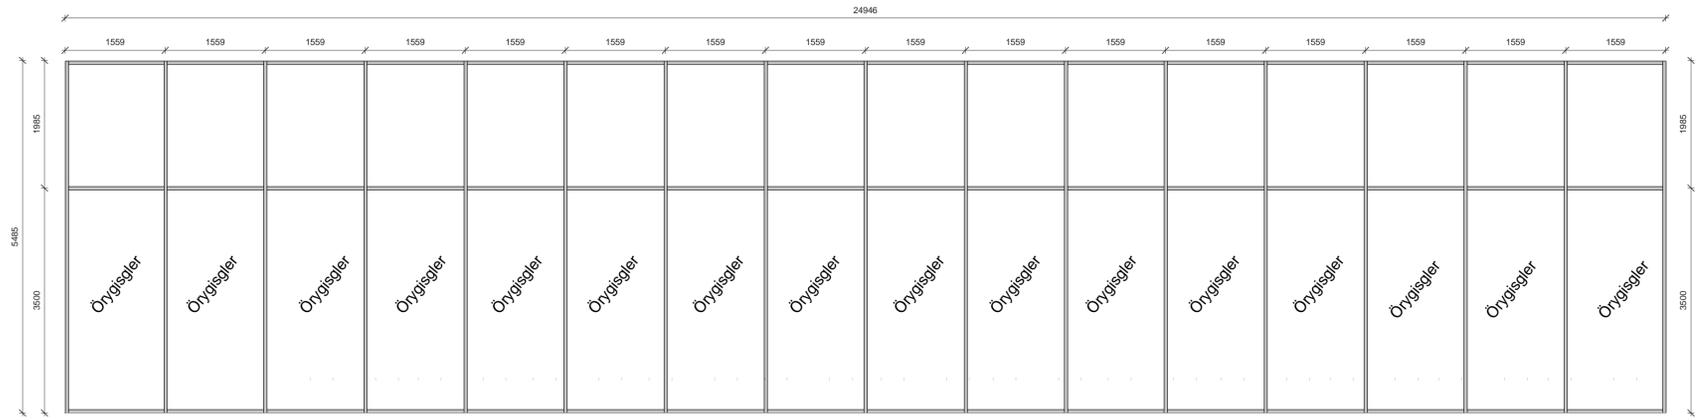

2 G-33 1 stk.
110/402 1 : 50

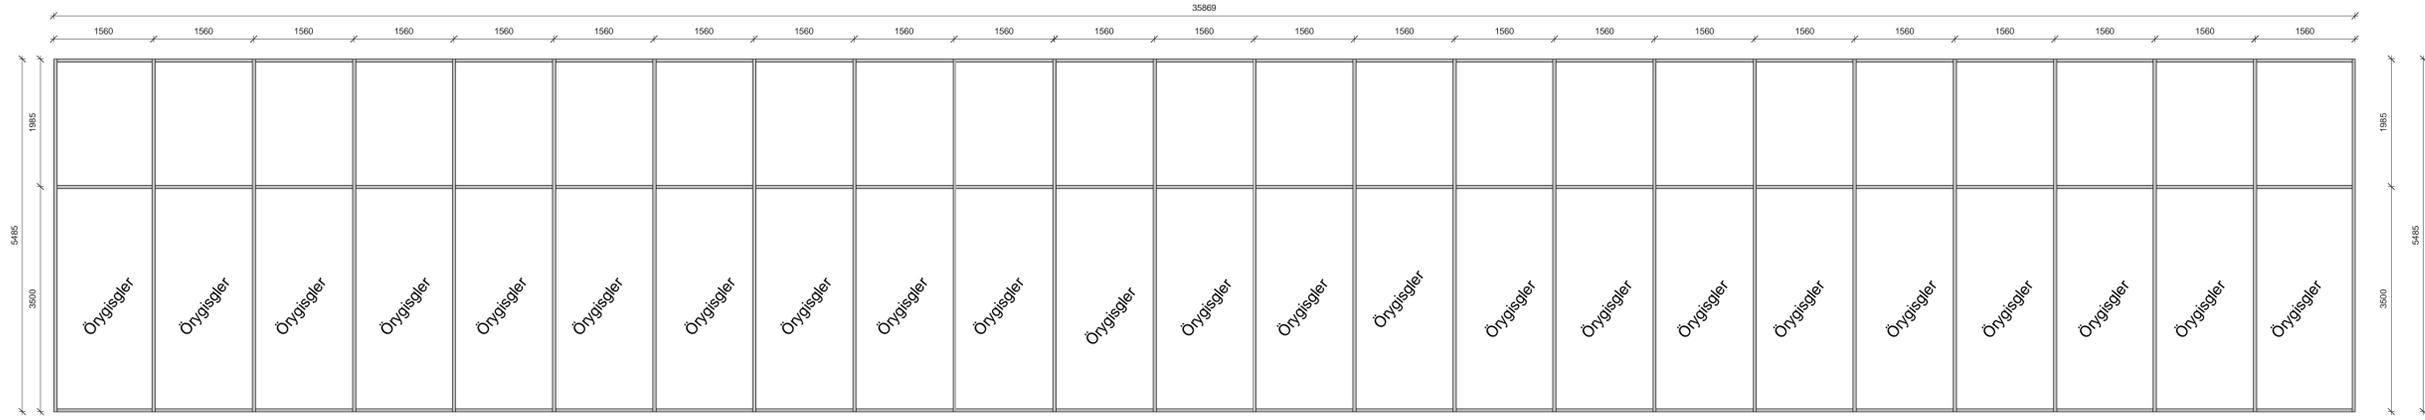

1 G-31 1 stk.
110/402 1 : 50

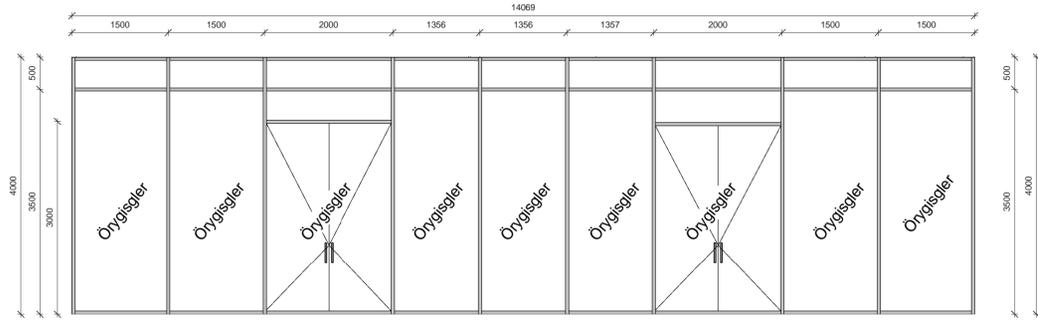



3 G-32 1 stk.
110/402 1 : 50

Teikningar eru leiðandi.
ATH Öll mál eru steypumál.
Taka skal öll mál á staðnum.


Glugga skal setja saman á staðnum

Útg.	Dags.	Skýring	Br.af.
Verkefni:			
Lokaverkefni HR vor 2012			
Heimilisfang:			
Hásteinsvegur 1			
Verkefni:			
Hótel Hásteinn			
Landnúmer:	167358	Staðgreini:	8721-1-56420090
Gluggateikn			
Hannað af:	AP	Matshluti:	
Teiknað af:	AP	Mallikvarði:	1 : 50
Yfirfarið af:	AP	Dagsetning:	21.05.2012
Samþykkt:			
Auðunn Pálsson Míttún 3 - 245 - Sandgerði 824-1095 - 422-7997 Netfang: 240973-5@ru.is Netfang - audunnp@ru.is			
00-00		A	402
Verknumur	Svæði	Afangi	Ábyrgð
Númer	Útgáfa		
HÖNNUNARSKILUP SÉR ALAN RETT A TEIKNINGUM - HÖNNUNARSKILUP SÉR ALAN RETT A TEIKNINGUM			

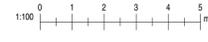


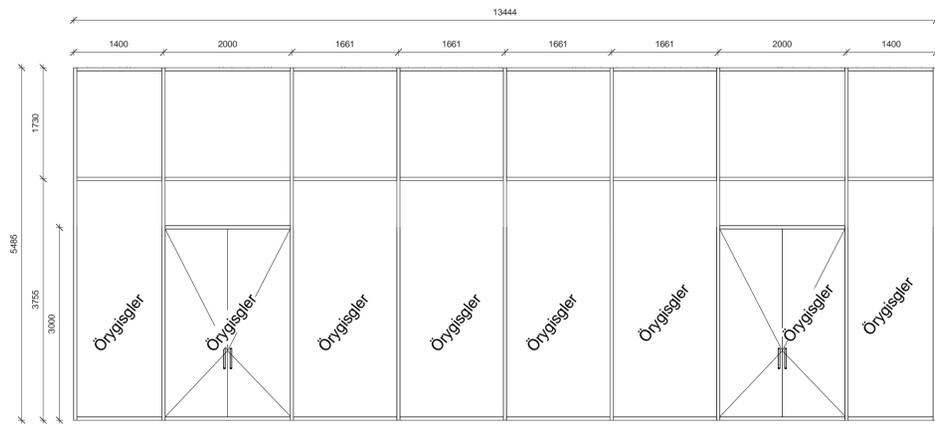


1 G-34 1 stk.
108/403 1 : 50

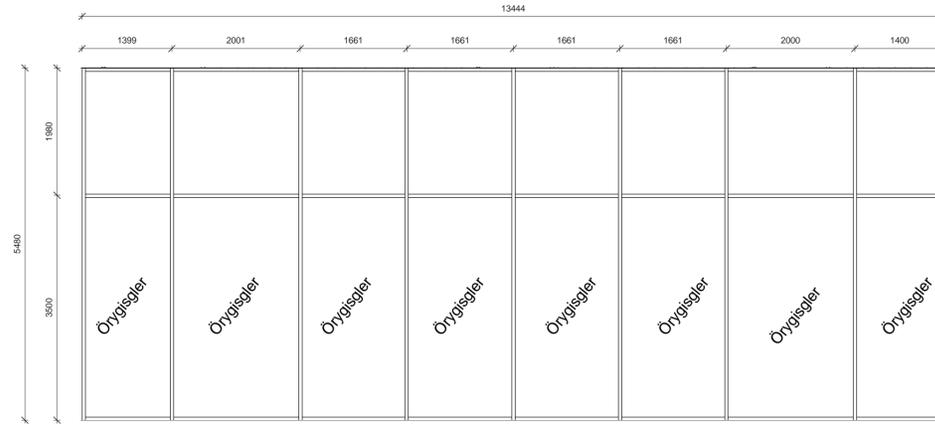

2 G-30 1 stk.
108/403 1 : 50

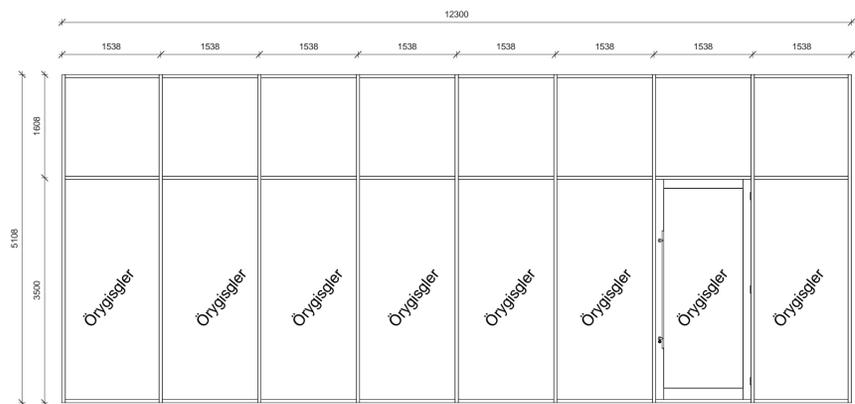

3 G-37 1 stk.
107/403 1 : 50

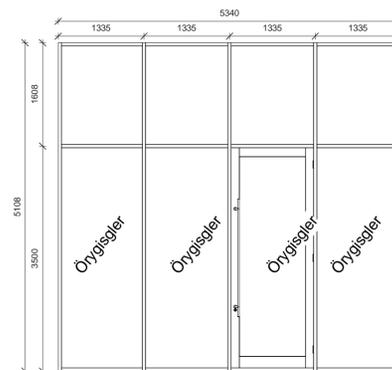

4 G-38 1 stk.
403 1 : 50


Teikningar eru leiðandi

ATH Öll mál eru steypumál.
Taka skal öll mál á staðnum.


Gluggar skulu settir saman á staðnum

Útg.	Dags.	Skýring	Br.af.
Verkefni:			
Lokaverkefni HR vor 2012			
Heimilisfang:			
Hásteinsvegur 1			
Verkefni:			
Hótel Hásteinn			
Landnúmer:	167358	Staðgreinir:	8721-1-56420090
Gluggateikn			
Hannað af:	AP	Matshluti:	
Teiknað af:	AP	Mallikvarði:	1 : 50
Yfirfarið af:	AP	Dagsetning:	21.05.2012
Samþykkt:			
Auðunn Pálsson Míttún 3 - 245 - Sandgerði 824-1095 - 422-7997 Netfang: 249973-5@ru.is Netfang - audunnp@ru.is			
00-00	-	-	A 403
Verknúmer	Svæði	Afangi	Ábyrgð
Númer	Útgáfa		




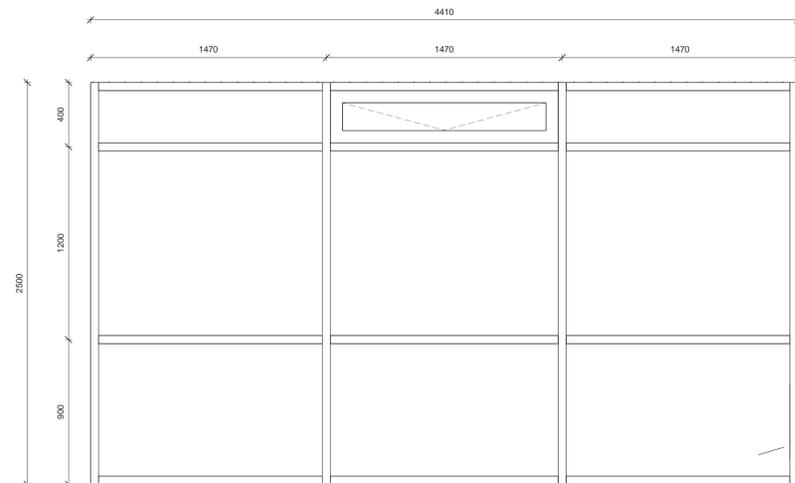


1 G-14 6 stk.
109/404 1 : 20

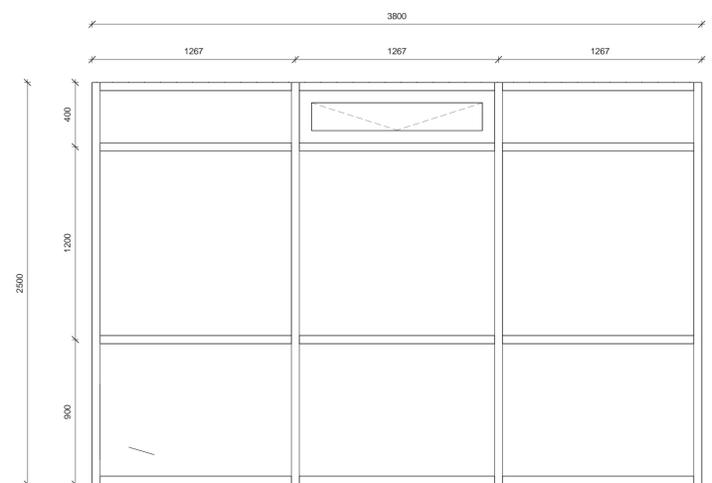


2 G-15 6 stk.
109/404 1 : 20

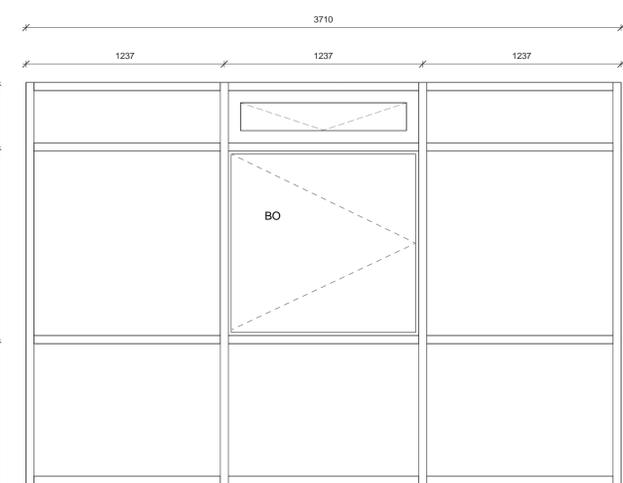


6 G-19 2 stk
404 1 : 20

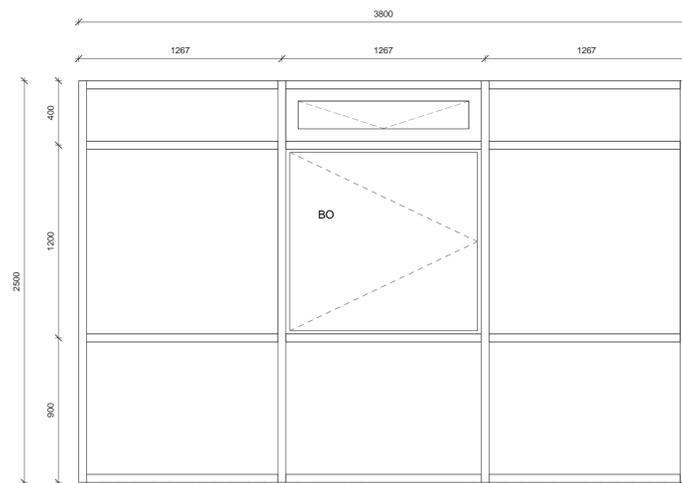


3 G-16 2 stk.
404 1 : 20

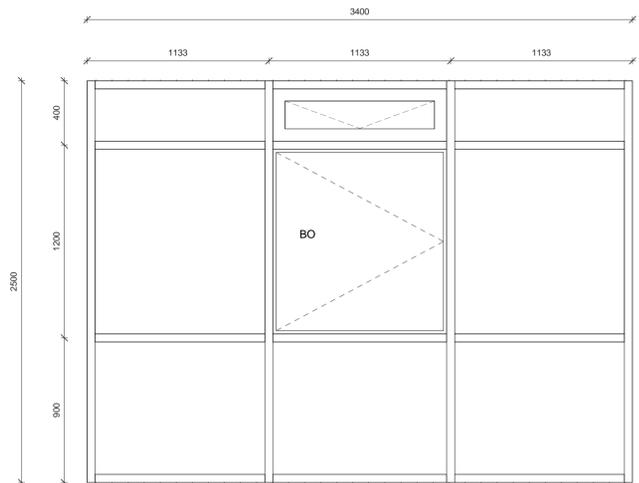

4 G-17 3 stk
109/404 1 : 20

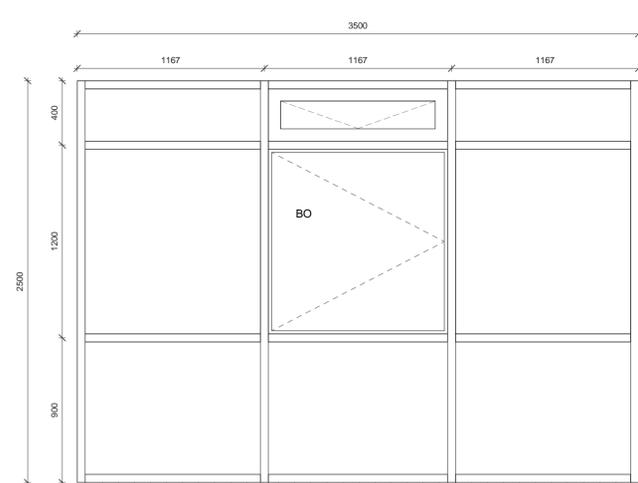

5 G-18 2 stk
404 1 : 20

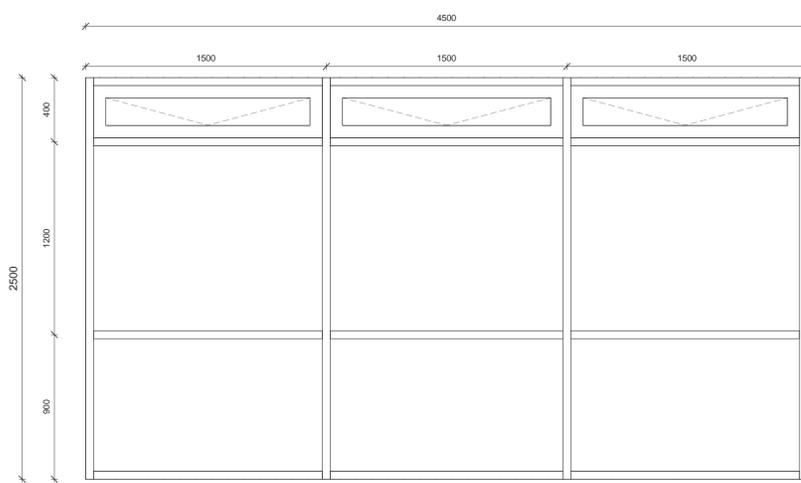

7 G-25 2 stk.
404 1 : 20

Teikningar eru leiðandi

ATH Öll mál eru steypumál.
Taka skal öll mál á staðnum.



Útg.	Dags.	Skýring	Br.af.
Verkefni: Lokaverkefni HR vor 2012			
Heimilisfang: Hásteinsvegur 1			
Verkefni: Hótel Hásteinn			
Landnúmer:	167358	Staðgreinir:	8721-1-56420090
Gluggateikn			
Hannað af:	AP	Matshluti:	
Teiknað af:	AP	Mallikvarð:	1 : 20
Yfirfarið af:	AP	Dagsetning:	21.05.2012
Samþykkt:			
Auðunn Pálsson Míttún 3 - 245 - Sandgerði 824-1095 - 422-7997 Netfang: 240973-5@ru.is Netfang - audunnp08@ru.is			
00-00	-	-	A 404
Verknúmer	Svæði	Afangi	Ábyrgð
Númer	Útgáfa		